

BYA T-BRA BTA Oppvarmet BRA  
 74,4 m² 65,1 m² 74,4 m² 65,1 m²



Disse tegningene kan ikke benyttes i prosjekter hvor Nordlyshytter AS ikke er produsent. Det kan forekomme mindre avvik på innvendige mål.

## LOFOTEN 76

Oppdragsgiver Navn: Prosjektnr:	
 Nordlyshytter	Østre Aker vei 17 0581 Oslo Tlf: 22 16 35 00 www.nordlyshytter.no

Rev.	Dato	Rev. gjelder	Tegn.	Kontr.

Tegn. Navn	Gnr./bnr.:	Dato:	Fag:
Versjon V20-1	Adresse	01.10.2020	ARK
Kontr.	Kommune	Tegningsnr.:	Rev.
		A-100	
		Målestokk	
		1:100	mm
Plan 1 etasje			

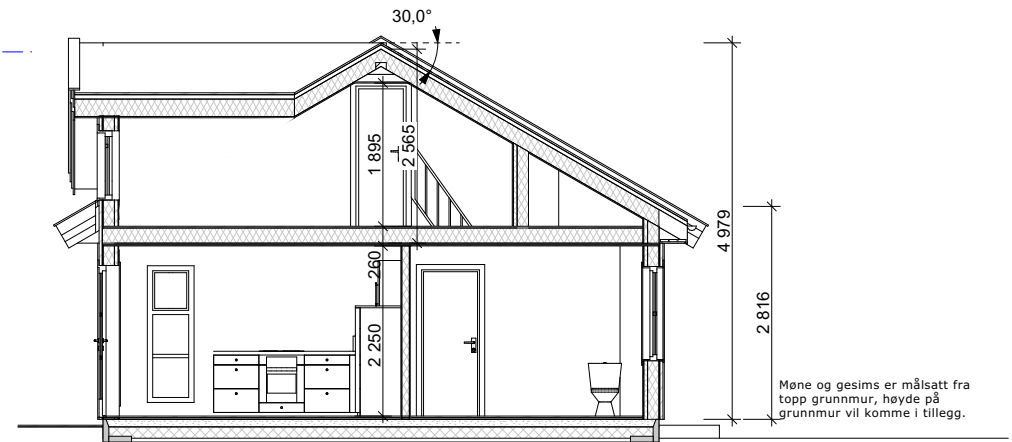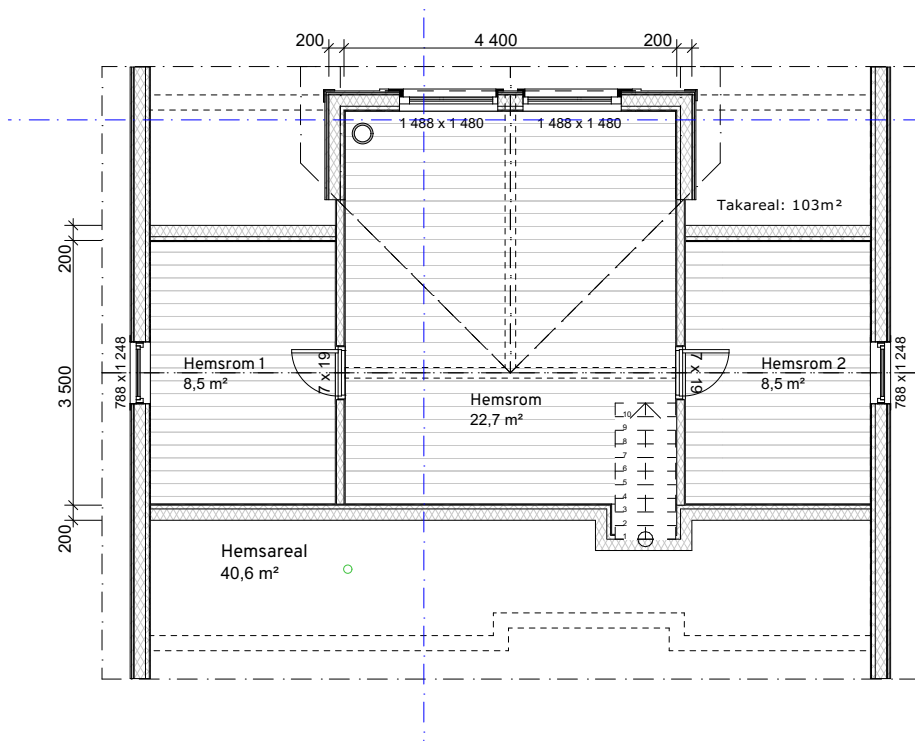

Disse tegningene kan ikke benyttes i prosjekter hvor Nordlyshytter AS ikke er produsent. Det kan forekomme mindre avvik på innvendige mål.

## LOFOTEN 76

Oppdragsgiver Navn: Prosjektnr.:					Tegn. Navn Versjon V20-1 Kontr.	Gnr./bnr.: Adresse Kommune	Dato: 01.10.2020	Fag: ARK		
									Plan 2 etasje og Snitt A	Tegningsnr.: A-101
 Nordlyshytter					Rev. Dato	Rev. gjelder	Tegn. Kontr.	Målestokk 1:100		
Østre Aker vei 17 0581 Oslo Tlf: 22 16 35 00 www.nordlyshytter.no										




Fasade 1



Fasade 2



Fasade 4

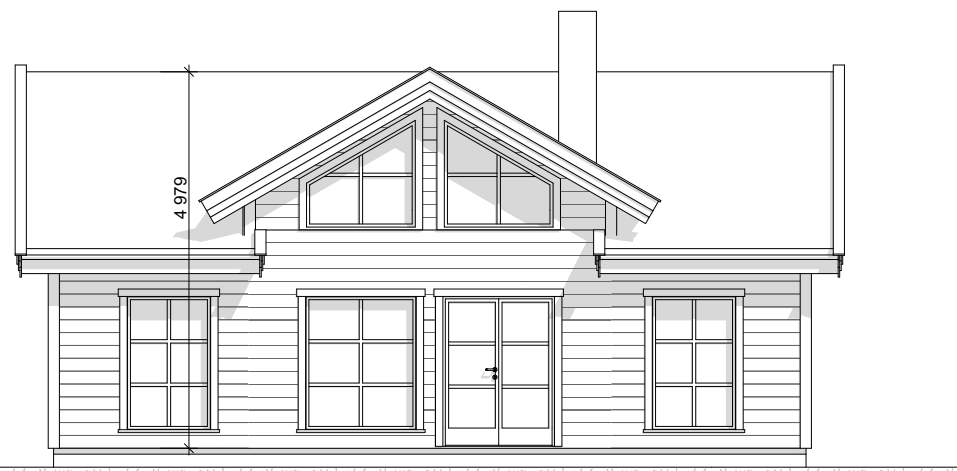

Fasade 3

Disse tegningene kan ikke benyttes i prosjekter hvor Nordlyshytter AS ikke er produsent. Det kan forekomme mindre avvik på innvendige mål.

**LOFOTEN 76**

Oppdragsgiver  
 Navn:  
 Prosjektnr:



Østre Aker vei 17  
 0581 Oslo  
 Tlf: 22 16 35 00  
 www.nordlyshytter.no

Rev.	Dato	Rev. gjelder	Tegn.	Kontr.

Tegn. Navn	Gnr./bnr.: Adresse Kommune	Dato: 01.10.2020	Fag: ARK
Versjon V20-1	Kontr.	Tegningsnr.: A-102	Rev.
Fasader		Målestokk 1:100	mm

