
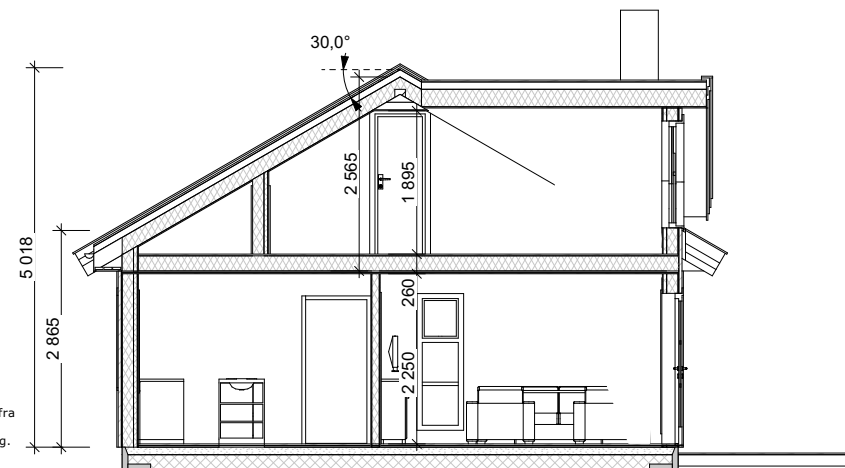
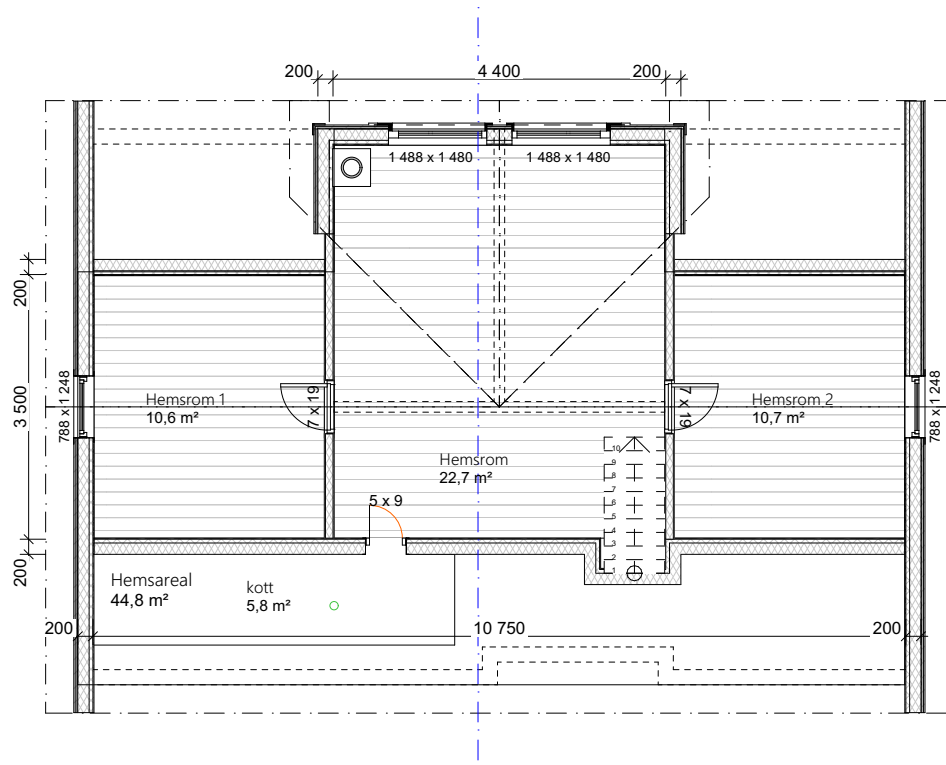


Disse tegningene kan ikke benyttes i prosjekter hvor Nordlyshytter AS ikke er produsent. Det kan forekomme mindre avvik på innvendige mål.

LOFOTEN 85

Oppdragsgiver Navn: Prosjektnr.:											Dato:	Fag:
											09.07.2021	ARK
 Økernveien 94 0579 Oslo Tlf: 22 16 35 00 www.nordlyshytter.no	Rev.	Dato	Rev. gjelder			Tegn.	Kontr.				Tegningsnr.:	Rev.
											A-100	
											Målestokk	
											1:100	mm


Tegn. Navn	Gnr./bnr.:	Dato:	Fag:
Versjon	Adresse	09.07.2021	ARK
Kontr.	Kommune	Tegningsnr.:	Rev.
		A-100	
Plan 1 etasje		Målestokk	
		1:100	mm



Møne og gesims er målsatt fra topp grunnmur, høyde på grunnmur vil komme i tillegg.


Disse tegningene kan ikke benyttes i prosjekter hvor Nordlyshytter AS ikke er produsent. Det kan forekomme mindre avvik på innvendige mål.

LOFOTEN 85

Oppdragsgiver Navn: Prosjektnr:						Tegn. Navn Versjon	Gnr./bnr.: Adresse Kommune	Dato:	Fag:
								09.07.2021	ARK
 Økernveien 94 0579 Oslo Tlf: 22 16 35 00 www.nordlyshytter.no	Rev.	Dato	Rev. gjelder	Tegn.	Kontr.	Kontr.	Plan 2 etasje og Snitt A	Tegningsnr.:	Rev.
								A-101	
								Målestokk 1:100	mm




Fasade 1

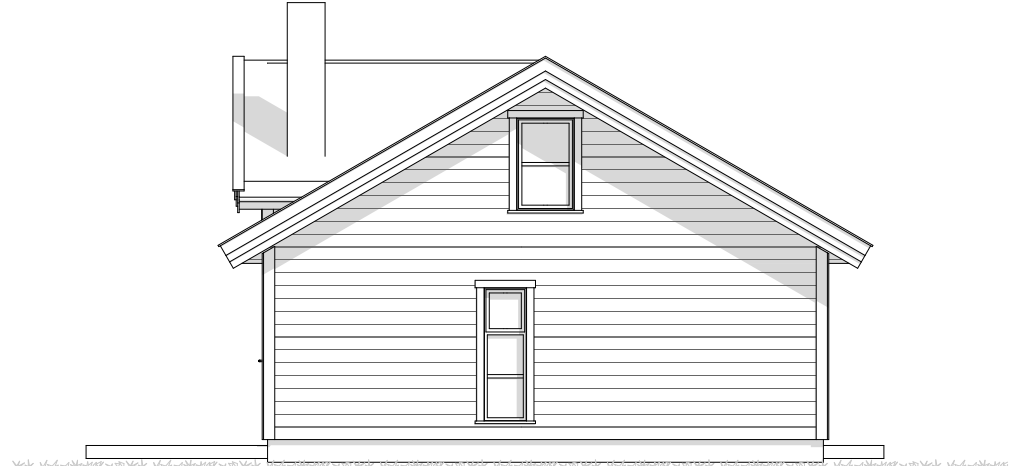

Fasade 2



Fasade 4

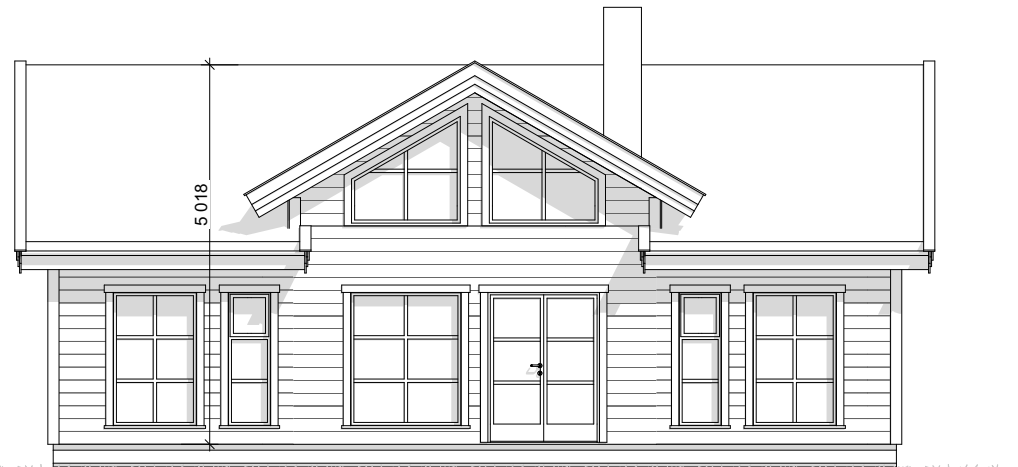

Fasade 3

Disse tegningene kan ikke benyttes i prosjekter hvor Nordlyshytter AS ikke er produsent. Det kan forekomme mindre avvik på innvendige mål.

LOFOTEN 85

Oppdragsgiver Navn: Prosjektnr:	Økernveien 94 0579 Oslo Tlf: 22 16 35 00 www.nordlyshytter.no
---------------------------------------	--

Rev.	Dato	Rev. gjelder	Tegn.	Kontr.

Tegn. Navn Versjon	Gnr./bnr.: Adresse Kommune	Dato: 09.07.2021	Fag: ARK
Kontr.	Fasader	Tegningsnr.: A-102	Rev.
		Målestokk 1:100	mm

