
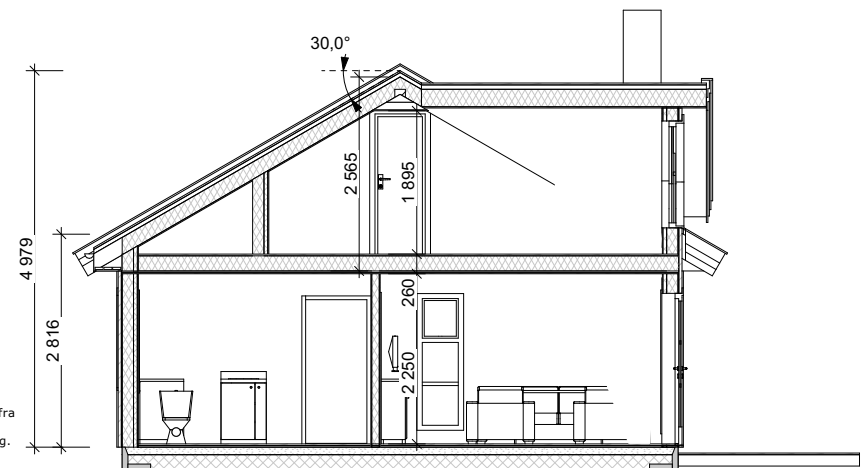
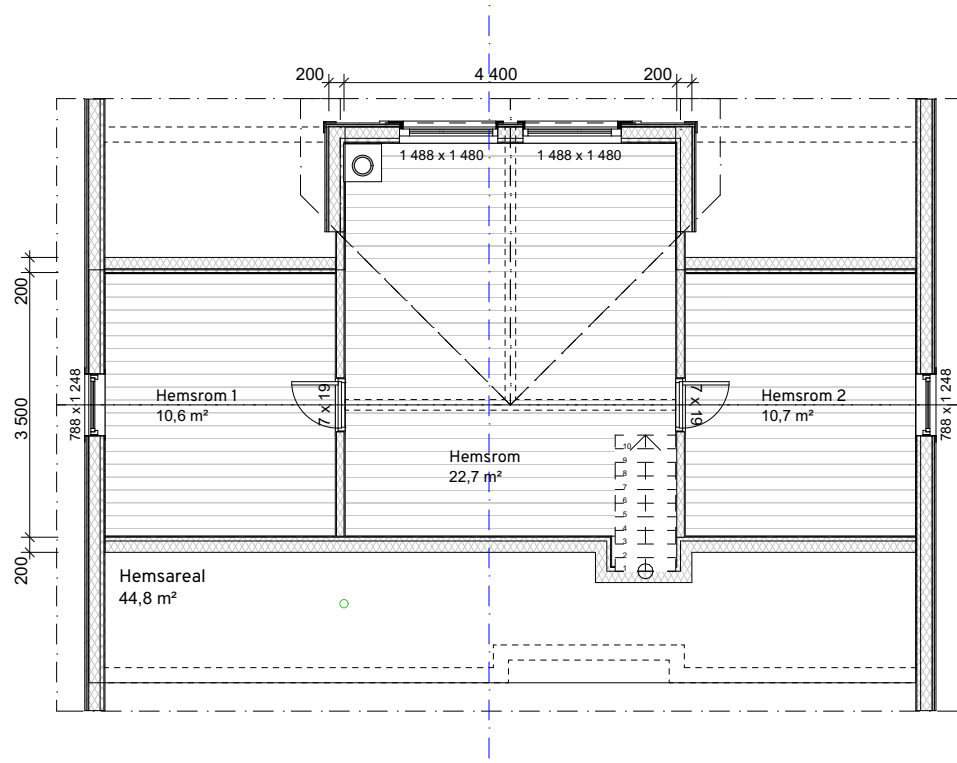


Disse tegningene kan ikke benyttes i prosjekter hvor Nordlyshytter AS ikke er produsent. Det kan forekomme mindre avvik på innvendige mål.

## LOFOTEN 85

Oppdragsgiver Navn: Prosjektnr:						Tegn. Navn	Gnr./bnr.: Adresse Kommune	Dato:	Fag:
									01.10.2020
 Østre Aker vei 17 0581 Oslo Tlf: 22 16 35 00 www.nordlyshytter.no						Versjon V20-1		Tegningsnr.:	Rev.
								A-100	
Rev.	Dato	Rev. gjelder			Tegn.	Kontr.	Kontr.	Målestokk 1:100	mm
							Plan 1 etasje		



Disse tegningene kan ikke benyttes i prosjekter hvor Nordlyshytter AS ikke er produsent. Det kan forekomme mindre avvik på innvendige mål.

## LOFOTEN 85

Oppdragsgiver Navn: Prosjektnr:					Tegn. Navn	Gnr./bnr.: Adresse Kommune	Dato:	Fag:		
							01.10.2020	ARK		
 Østre Aker vei 17 0581 Oslo Tlf: 22 16 35 00 www.nordlyshytter.no					Versjon V20-1	Plan 2 etasje og Snitt A	Tegningsnr.:	Rev.		
							A-101			
				Rev.	Dato	Rev. gjelder	Tegn.	Kontr.	Målestokk 1:100	mm




Fasade 1



Fasade 2



Fasade 4

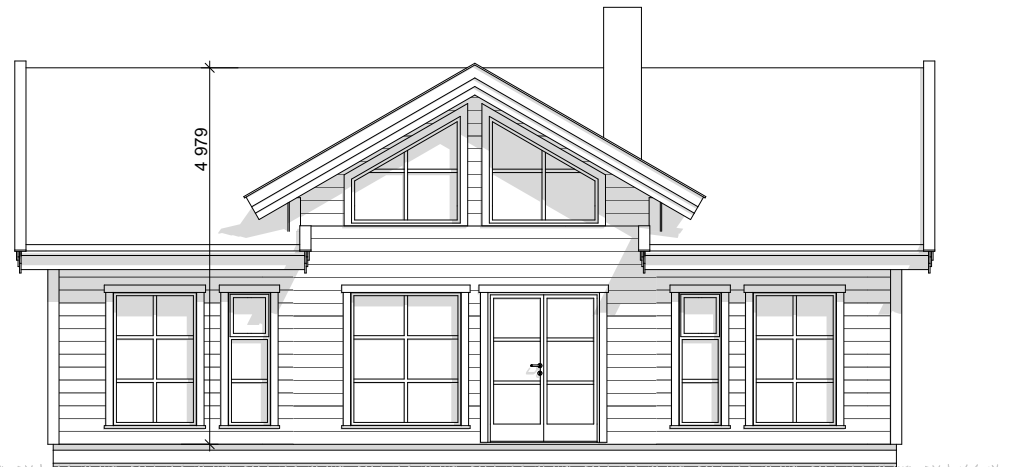

Fasade 3

Disse tegningene kan ikke benyttes i prosjekter hvor Nordlyshytter AS ikke er produsent. Det kan forekomme mindre avvik på innvendige mål.

**LOFOTEN 85**


Oppdragsgiver  
 Navn:  
 Prosjektnr:

 Nordlyshytter

Østre Aker vei 17  
 0581 Oslo  
 Tlf: 22 16 35 00  
 www.nordlyshytter.no


Rev.	Dato	Rev. gjelder	Tegn.	Kontr.

Tegn. Navn	Gnr./bnr.: Adresse Kommune	Dato: 01.10.2020	Fag: ARK
Versjon V20-1	Kontr. Fasader	Tegningsnr.: A-102	Rev.
		Målestokk 1:100	mm

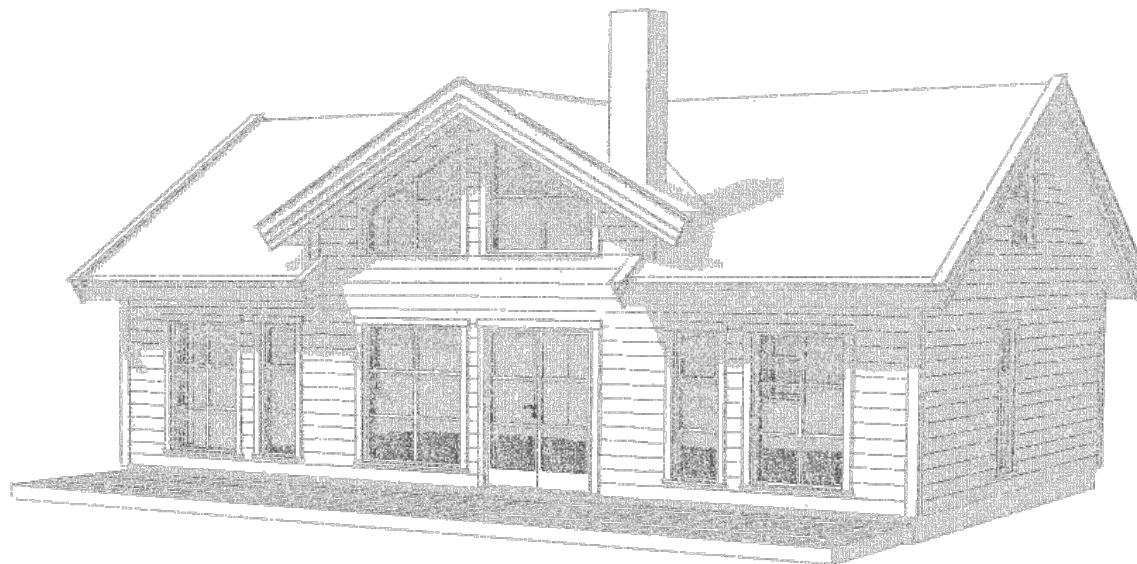

Disse tegningene kan ikke benyttes i  
 prosjekter hvor Nordlyshytter AS ikke er produsent.  
 Det kan forekomme mindre avvik på innvendige mål.

## LOFOTEN 85

Oppdragsgiver Navn: Prosjektnr:						Tegn. Navn	Gnr./bnr.: Adresse Kommune	Dato:	Fag:
						Versjon V20-1		A-103	Rev.
 Nordlyshytter Østre Aker vei 17 0581 Oslo Tlf: 22 16 35 00 www.nordlyshytter.no	Rev.	Dato	Rev. gjelder		Tegn.	Kontr.	Perspektiv	Målestokk 1:90,91	mm