


Disse tegningene kan ikke benyttes i prosjekter hvor Nordlyshytter AS ikke er produsent.

## LOFOTEN 112

Oppdragsgiver Navn: Prosjektnr:	Økernveien 94 0579 Oslo Tlf: 22 16 35 00 www.nordlyshytter.no
---------------------------------------	--

Rev.	Dato	Rev. gjelder	Tegn.	Kontr.

Tegn. Navn	Gnr./bnr.:	Dato:	Fag:
		20.04.2022	ARK
		Tegningsnr.:	Rev.
		A-100	
		Målestokk	mm
		1:100	
Kontr.	Plan 1 etasje		

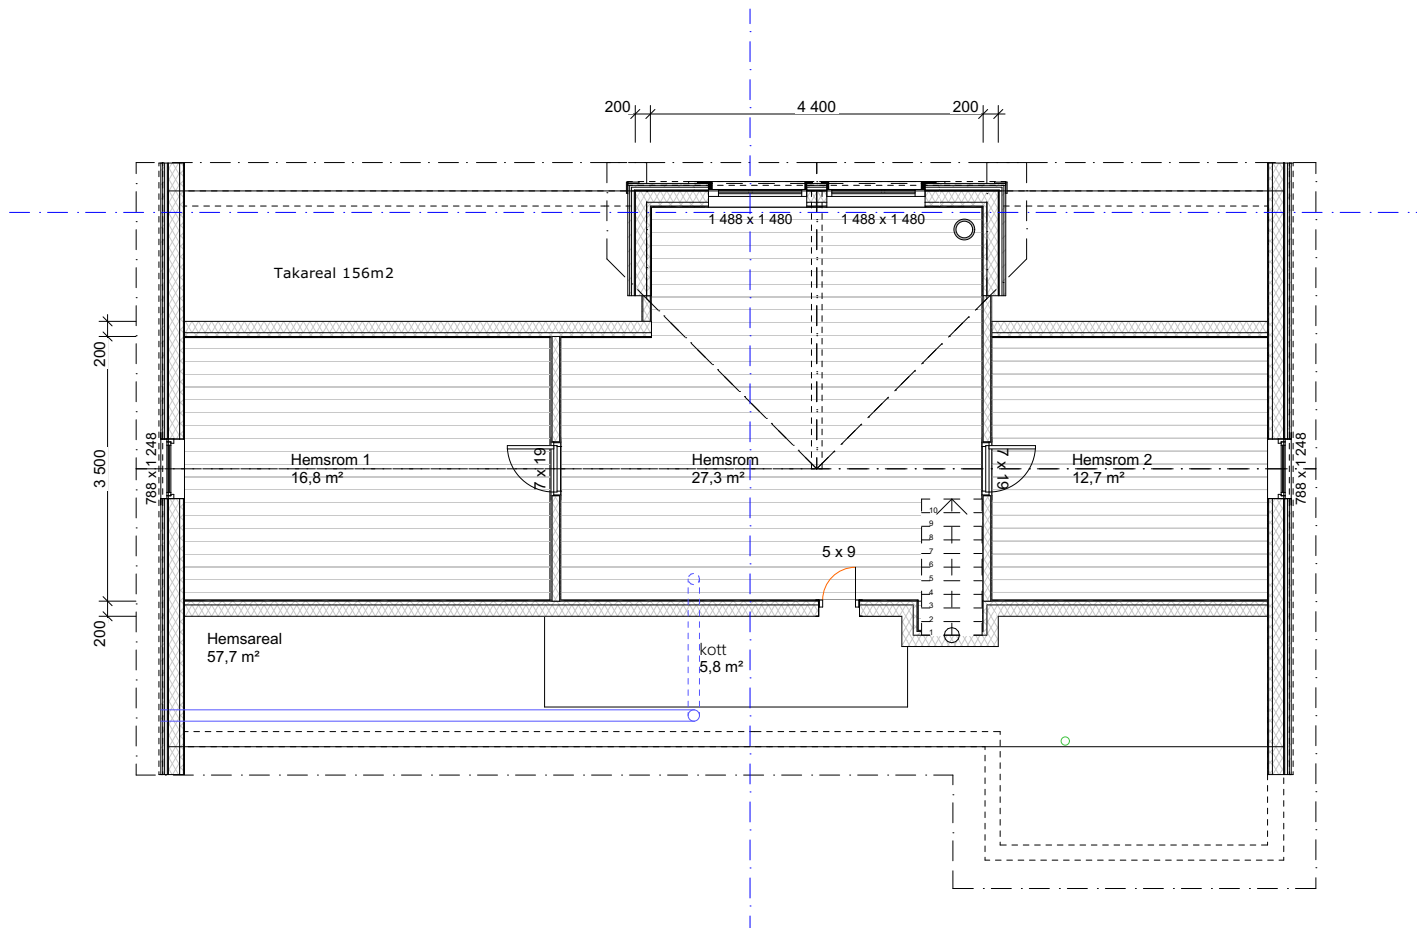


Disse tegningene kan ikke benyttes i prosjekter hvor Nordlyshytter AS ikke er produsent.

## LOFOTEN 112

Oppdragsgiver Navn: Prosjektnr:	Økernveien 94 0579 Oslo Tlf: 22 16 35 00 www.nordlyshytter.no
---------------------------------------	--

Rev.	Dato	Rev. gjelder	Tegn.	Kontr.

Tegn. Navn	Gnr./bnr.:	Dato:	Fag:
Versjon	Hemsplan	20.04.2022	ARK
Kontr.		Tegningsnr.:	Rev.
		A-101	
		Målestokk	mm
		1:100	

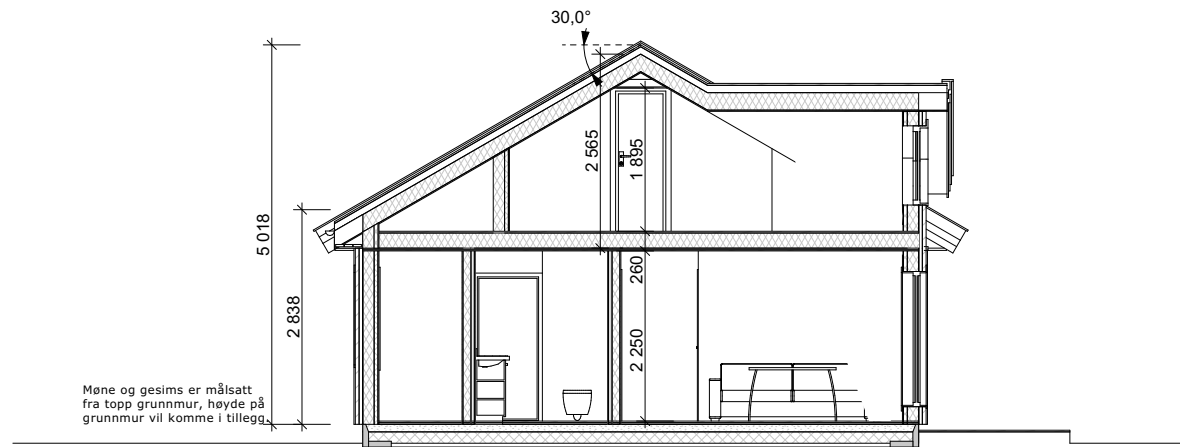

Møne og gesims er målsatt fra topp grunnmur, høyde på grunnmur vil komme i tillegg.

Disse tegningene kan ikke benyttes i prosjekter hvor Nordlyshytter AS ikke er produsent.

## LOFOTEN 112


Oppdragsgiver Navn: Prosjektnr:	Økernveien 94 0579 Oslo Tlf: 22 16 35 00 www.nordlyshytter.no
---------------------------------------	--

Rev.	Dato	Rev. gjelder	Tegn.	Kontr.

Tegn. Navn	Gnr./bnr.:	Dato:	Fag:
Tegn. Versjon	Snitt A	20.04.2022	ARK
Kontr.		Tegningsnr.:	Rev.
		A-102	
		Målestokk	mm
		1:100	



Fasade 1

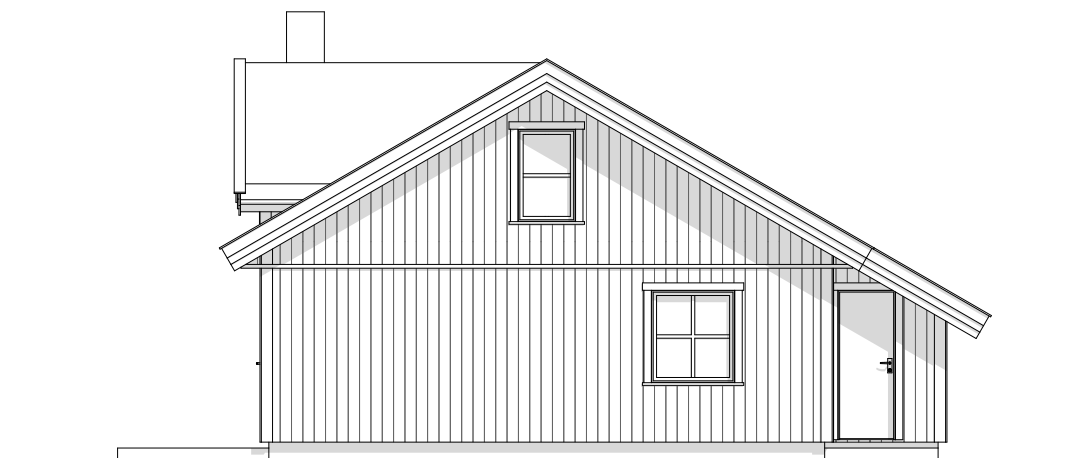


Fasade 2 **LOFOTEN 112**

Disse tegningene kan ikke benyttes i prosjekter hvor Nordlyshytter AS ikke er produsent.

Oppdragsgiver Navn: Prosjektnr:	Økernveien 94 0579 Oslo Tlf: 22 16 35 00 www.nordlyshytter.no
---------------------------------------	--

Rev.	Dato	Rev. gjelder	Tegn.	Kontr.

Tegn. Navn	Gnr./bnr.:	Dato:	Fag:
Versjon		20.04.2022	ARK
Kontr.	<b>Fasader</b>	Tegningsnr.:	Rev.
		A-103	
		Målestokk	mm
		1:100	

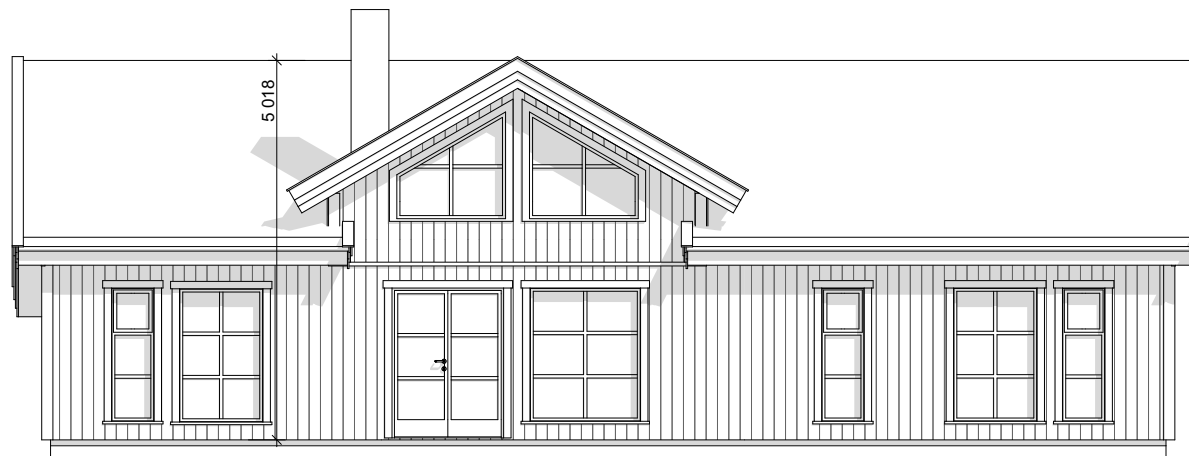

Fasade 3



Fasade 4

Disse tegningene kan ikke benyttes i prosjekter hvor Nordlyshytter AS ikke er produsent.

**LOFOTEN 112**

Oppdragsgiver	Økernveien 94 0579 Oslo Tlf: 22 16 35 00 www.nordlyshytter.no
Navn:	
Prosjektnr:	

Rev.	Dato	Rev. gjelder	Tegn.	Kontr.

Tegn. Navn	Gnr./bnr.:	Dato:	Fag:
		20.04.2022	ARK
		Tegningsnr.:	Rev.
Kontr.	Fasader	A-104	
		Målestokk	mm
		1:100	