


Disse tegningene kan ikke benyttes i prosjekter hvor Nordlyshytter AS ikke er produsent. Det kan forekomme mindre avvik på innvendige mål.

## LOFOTEN 76

Oppdragsgiver Navn: Prosjektnr:					Tegn. Navn Versjon	Gnr./bnr.: Adresse Kommune	Dato:	Fag:	
							20.04.2022	ARK	
 Økernveien 94 0579 Oslo Tlf: 22 16 35 00 www.nordlyshytter.no					Kontr.	Tegningsnr.:	Rev.		
						Rev.	Dato	Rev. gjelder	Tegn.
						Plan 2 etasje og Snitt A		Målestokk 1:100	mm




Fasade 1



Fasade 2



Fasade 4

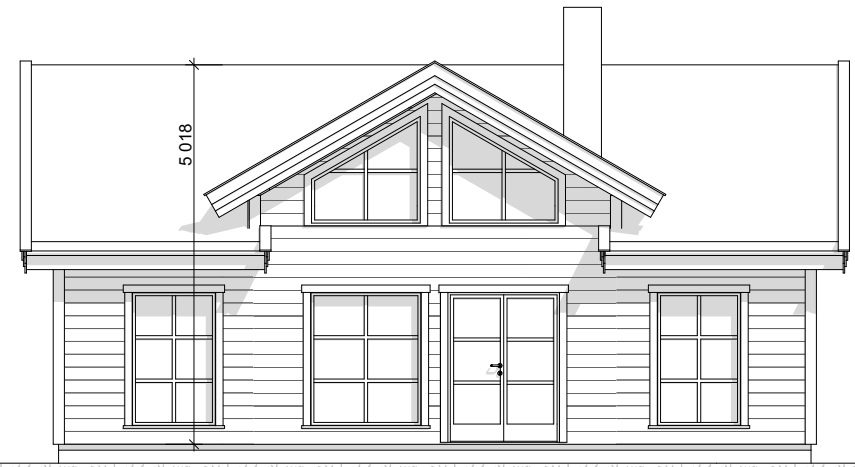

Fasade 3

Disse tegningene kan ikke benyttes i prosjekter hvor Nordlyshytter AS ikke er produsent. Det kan forekomme mindre avvik på innvendige mål.

**LOFOTEN 76**

Oppdragsgiver Navn: Prosjektnr:	Økernveien 94 0579 Oslo Tlf: 22 16 35 00 www.nordlyshytter.no
---------------------------------------	--

Rev.	Dato	Rev. gjelder	Tegn.	Kontr.

Tegn. Navn Versjon	Gnr./bnr.: Adresse Kommune	Dato: 20.04.2022	Fag: ARK
Kontr.	Fasader	Tegningsnr.: A-102	Rev.
		Målestokk 1:100	mm

