


Disse tegningene kan ikke benyttes i prosjekter hvor Nordlyshytter AS ikke er produsent. Det kan forekomme mindre avvik på innvendige mål.


POLAR 118


Oppdragsgiver Navn: Prosjektnr.:					Tegn. Navn Versjon	Gnr./bnr.: Adresse Kommune	Dato: 25.04.2022	Fag: ARK
							Kontr.	Plan 1 etasje
 Økernveien 94 0579 Oslo Tlf: 22 16 35 00 www.nordlyshytter.no		Rev. Dato	Rev. gjelder	Tegn.	Kontr.	Målestokk 1:100		

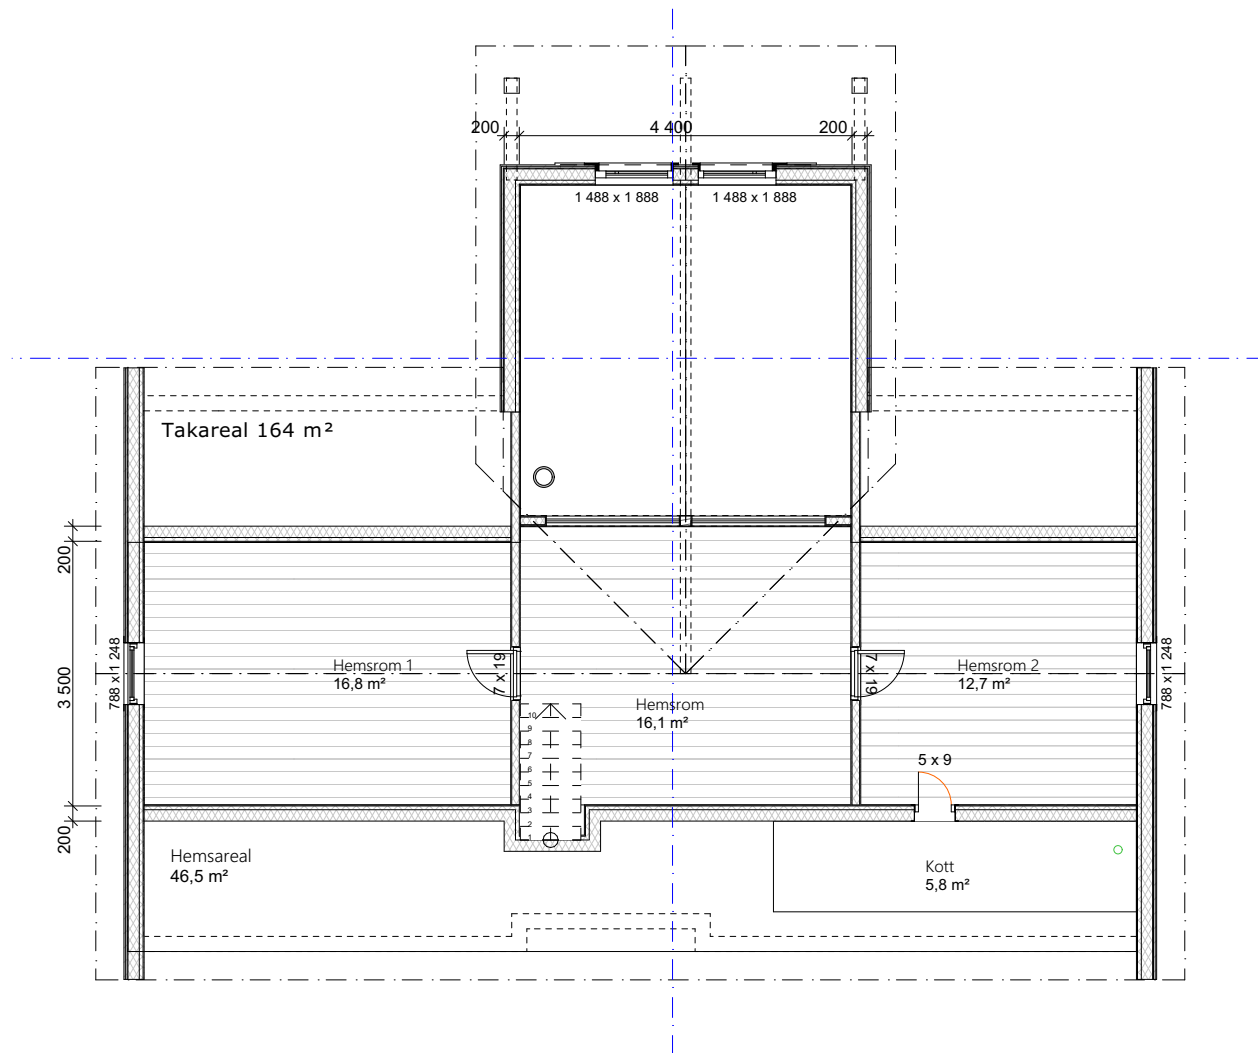

Disse tegningene kan ikke benyttes i prosjekter hvor Nordlyshytter AS ikke er produsent. Det kan forekomme mindre avvik på innvendige mål.


POLAR 118

Oppdragsgiver Navn: Prosjektnr:					Tegn. Navn	Gnr./bnr.: Adresse Kommune	Dato:	Fag:
					Versjon		25.04.2022	ARK
 Økernveien 94 0579 Oslo Tlf: 22 16 35 00 www.nordlyshytter.no	Rev.	Dato	Rev. gjelder	Tegn.	Kontr.	Kontr.	Tegningsnr.:	Rev.
							Plan 2 etasje	A-101
							Målestokk	mm
							1:100	

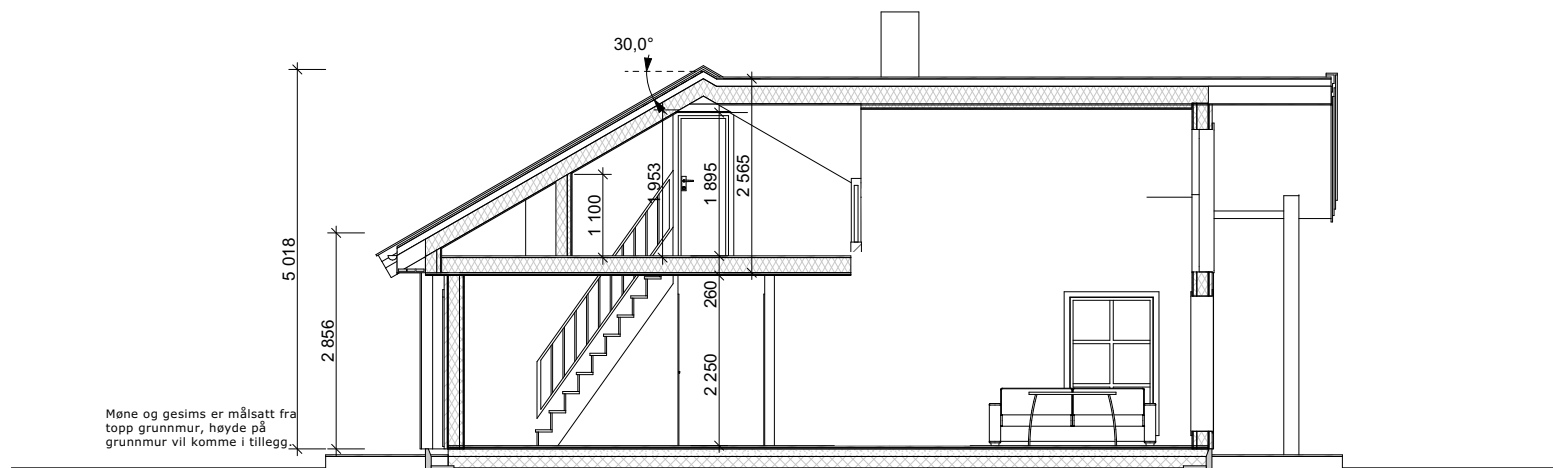

Disse tegningene kan ikke benyttes i prosjekter hvor Nordlyshytter AS ikke er produsent. Det kan forekomme mindre avvik på innvendige mål.

POLAR 118

Oppdragsgiver Navn: Prosjektnr:					Tegn. Navn	Gnr./bnr.: Adresse Kommune	Dato:	Fag:
					Versjon		25.04.2022	ARK
 Økernveien 94 0579 Oslo Tlf: 22 16 35 00 www.nordlyshytter.no					Kontr.	Tegningsnr.:	Rev.	
	Rev.	Dato	Rev. gjelder	Tegn.	Kontr.	Snitt A	A-102	
							Målestokk	mm
							1:100	



Fasade 4



Fasade 1

Disse tegningene kan ikke benyttes i prosjekter hvor Nordlyshytter AS ikke er produsent. Det kan forekomme mindre avvik på innvendige mål.

POLAR 118

Oppdragsgiver Navn: Prosjektnr:	Økernveien 94 0579 Oslo Tlf: 22 16 35 00 www.nordlyshytter.no
---------------------------------------	--

Rev.	Dato	Rev. gjelder	Tegn.	Kontr.

Tegn. Navn Versjon	Gnr./bnr.: Adresse Kommune	Dato: 25.04.2022	Fag: ARK
Kontr.	Fasade 1 og 4	Tegningsnr.: A-103	Rev.
		Målestokk 1:100	mm



Fasade 3



Fasade 2


Disse tegningene kan ikke benyttes i prosjekter hvor Nordlyshytter AS ikke er produsent. Det kan forekomme mindre avvik på innvendige mål.

POLAR 118

Oppdragsgiver Navn: Prosjektnr:	Økernveien 94 0579 Oslo Tlf: 22 16 35 00 www.nordlyshytter.no
---------------------------------------	--


Rev.	Dato	Rev. gjelder	Tegn.	Kontr.

Tegn. Navn Versjon	Gnr./bnr.: Adresse Kommune	Dato: 25.04.2022	Fag: ARK
Kontr.	Fasade 2 og 3	Tegningsnr.: A-104	Rev.
		Målestokk 1:100	mm

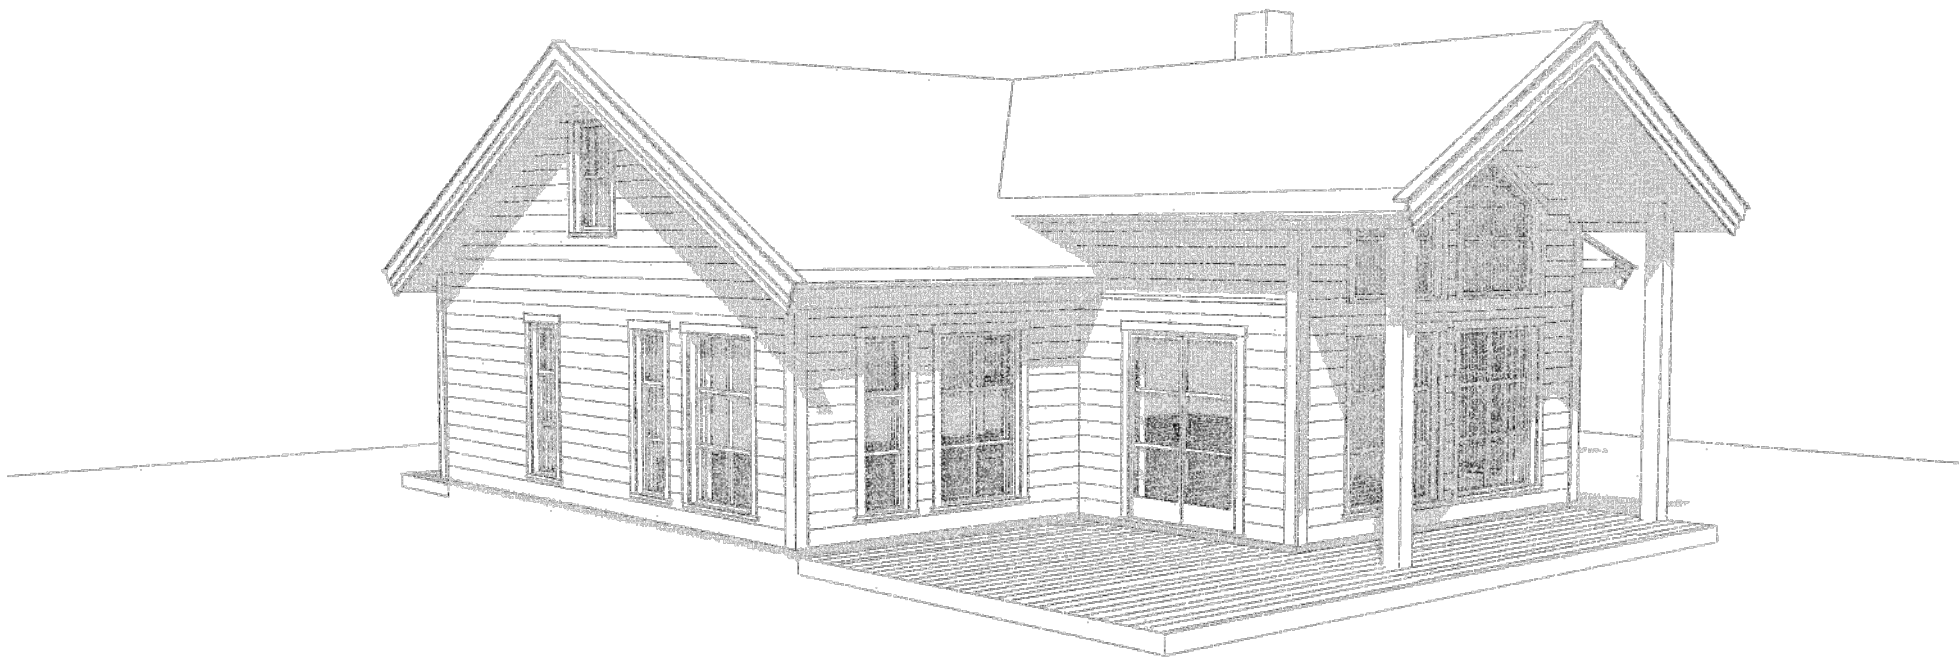

Disse tegningene kan ikke benyttes i
prosjekter hvor Nordlyshytter AS ikke er produsent.
Det kan forekomme mindre avvik på innvendige mål.

POLAR 118

Oppdragsgiver Navn: Prosjektnr:					Tegn. Navn Versjon	Gnr./bnr.: Adresse Kommune	Dato:	Fag:
							25.04.2022	ARK
 Økernveien 94 0579 Oslo Tlf: 22 16 35 00 www.nordlyshytter.no					Kontr.	Tegningsnr.:	Rev.	
						Perspektiv	A-105	
Rev.	Dato	Rev. gjelder			Tegn.	Kontr.	Målestokk 1:100	mm