


Disse tegningene kan ikke benyttes i prosjekter hvor Nordlyshytter AS ikke er produsent. Det kan forekomme mindre avvik på innvendige mål.

POLAR 110

Oppdragsgiver	Økernveien 94 0579 Oslo Tlf: 22 16 35 00 www.nordlyshytter.no
Navn:	
Prosjektnr.:	

Rev.	Dato	Rev. gjelder	Tegn.	Kontr.

Tegn. Navn	Gnr./bnr.:	Dato:	Fag:
	Adresse	22.04.2022	ARK
	Kommune	Tegningsnr.:	Rev.
		A-100	
Kontr.	Plan 1 etasje	Målestokk:	mm
		1:100	

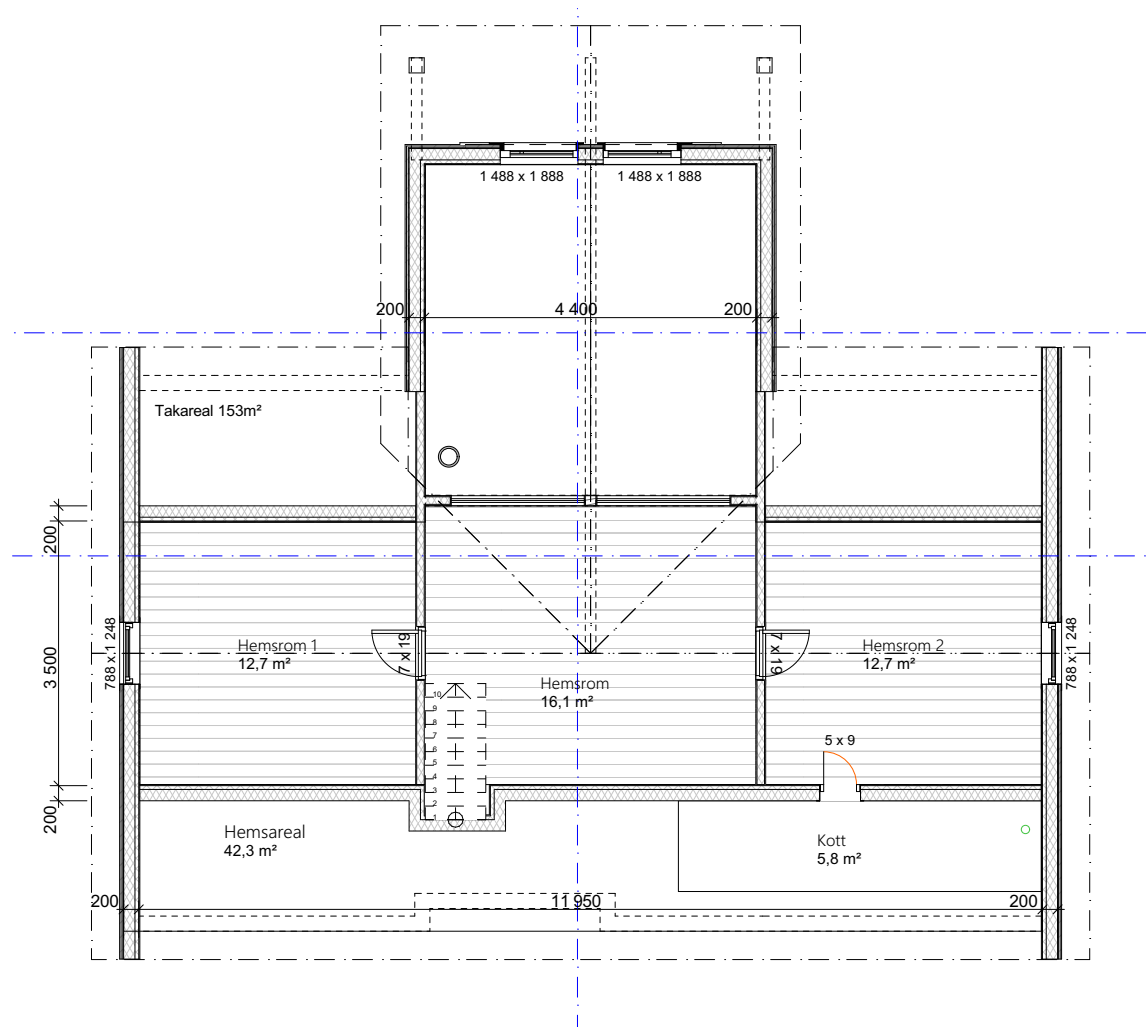


Disse tegningene kan ikke benyttes i
 prosjekter hvor Nordlyshytter AS ikke er produsent.
 Det kan forekomme mindre avvik på innvendige mål.

POLAR 110

Oppdragsgiver	Økernveien 94 0579 Oslo Tlf: 22 16 35 00 www.nordlyshytter.no
Navn:	
Prosjektnr:	

Rev.	Dato	Rev. gjelder	Tegn.	Kontr.

Tegn. Navn	Gnr./bnr.:	Dato:	Fag:
	Adresse	22.04.2022	ARK
	Kommune	Tegningsnr.:	Rev.
		A-101	
Kontr.:	Plan Hems	Målestokk:	mm
		1:100	

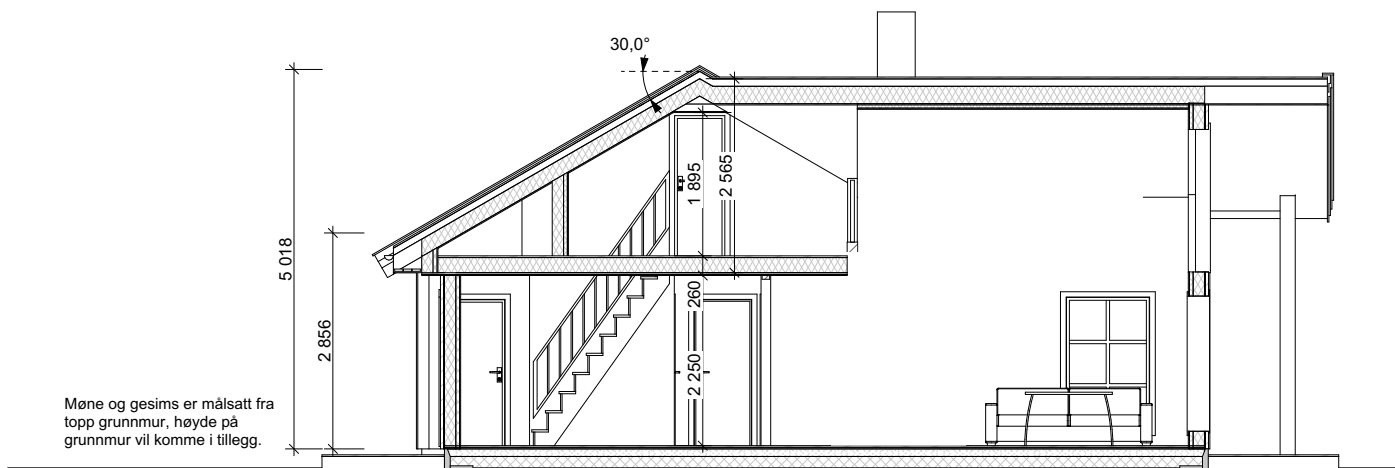

Disse tegningene kan ikke benyttes i prosjekter hvor Nordlyshytter AS ikke er produsent. Det kan forekomme mindre avvik på innvendige mål.

POLAR 110

Oppdragsgiver	 Økernveien 94 0579 Oslo Tlf: 22 16 35 00 www.nordlyshytter.no
Navn:	
Prosjektnr:	

Rev.	Dato	Rev. gjelder		Tegn.	Kontr.

Tegn. Navn	Gnr./bnr.:	Dato:	Fag:
Versjon	Adresse	22.04.2022	ARK
Kontr.	Kommune	Tegningsnr.:	Rev.
	Snitt A	A-102	
		Målestokk	mm
		1:100	



Fasade 4



Fasade 1


POLAR 110

Disse tegningene kan ikke benyttes i
prosjekter hvor Nordlyshytter AS ikke er produsent.
Det kan forekomme mindre avvik på innvendige mål.


Oppdragsgiver	 Økernveien 94 0579 Oslo Tlf: 22 16 35 00 www.nordlyshytter.no
Navn:	
Prosjektnr:	

Rev.	Dato	Rev. gjelder	Tegn.	Kontr.

Tegn. Navn	Gnr./bnr.:	Dato:	Fag:
	Adresse	22.04.2022	ARK
	Kommune	Tegningsnr.:	Rev.
		A-103	
Kontr.:	Fasade 1 og 4	Målestokk:	mm
		1:100	

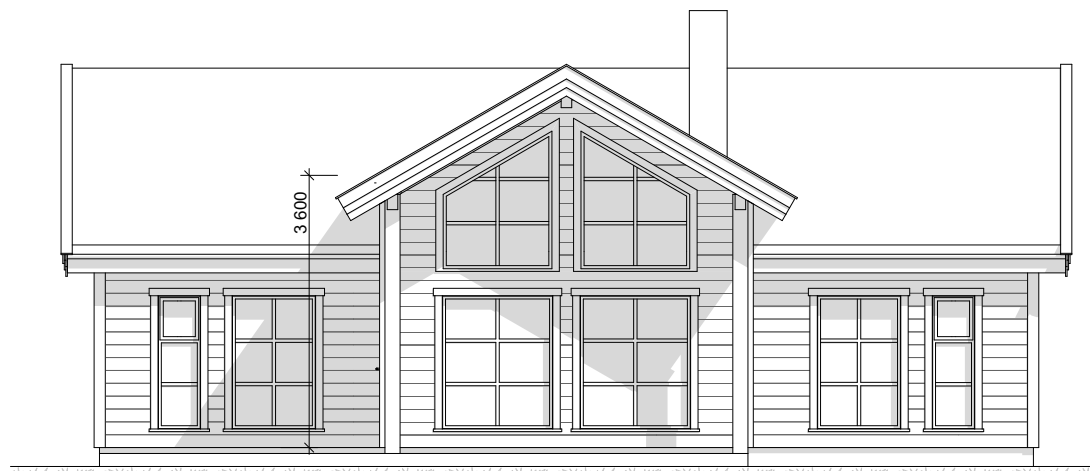

Fasade 3

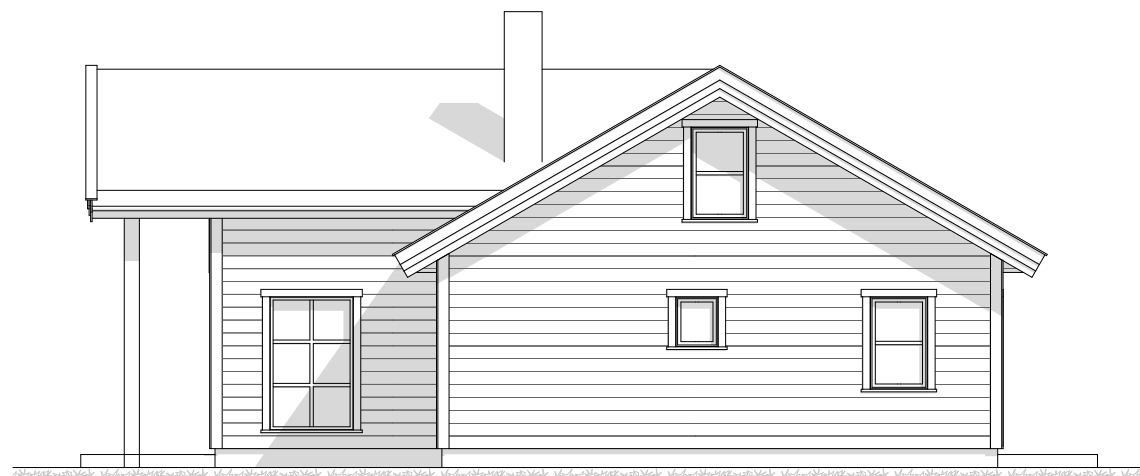

Fasade 2


POLAR 110

Disse tegningene kan ikke benyttes i prosjekter hvor Nordlyshytter AS ikke er produsent. Det kan forekomme mindre avvik på innvendige mål.

Oppdragsgiver	 Økernveien 94 0579 Oslo Tlf: 22 16 35 00 www.nordlyshytter.no
Navn:	
Prosjektnr:	


Rev.	Dato	Rev. gjelder	Tegn.	Kontr.

Tegn. Navn	Gnr./bnr.:	Dato:	Fag:
	Adresse	22.04.2022	ARK
	Kommune	Tegningsnr.:	Rev.
		A-104	
Kontr.:	Fasade 2 og 3	Målestokk:	mm
		1:100	

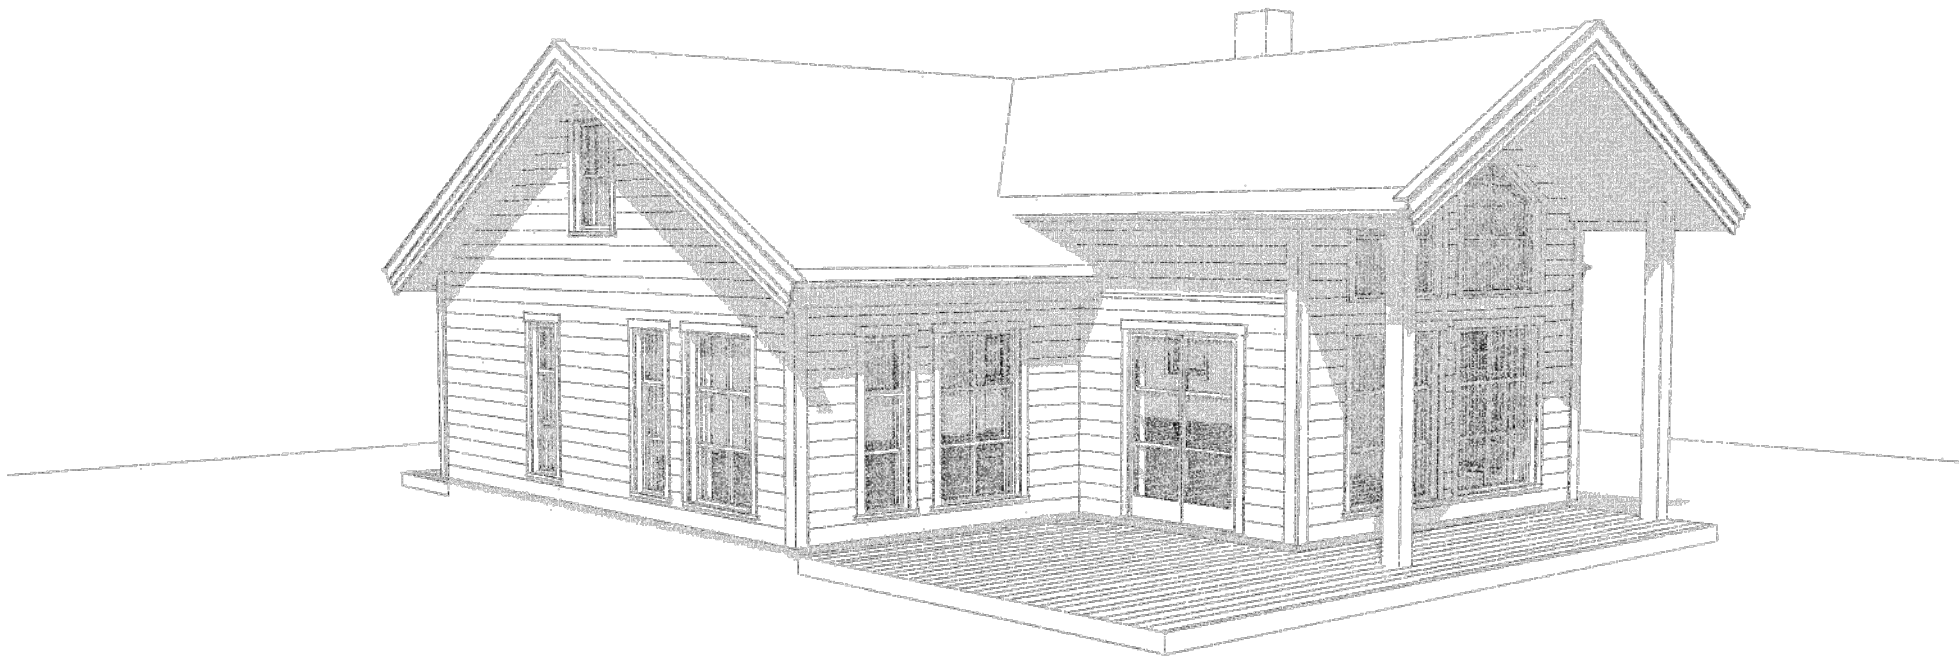

Disse tegningene kan ikke benyttes i
 prosjekter hvor Nordlyshytter AS ikke er produsent.
 Det kan forekomme mindre avvik på innvendige mål.

POLAR 110

Oppdragsgiver	Økernveien 94 0579 Oslo Tlf: 22 16 35 00 www.nordlyshytter.no
Navn:	
Prosjektnr:	
	

Rev.	Dato	Rev. gjelder		Tegn.	Kontr.

Tegn	Gnr./bnr.:	Dato:	Fag:
Navn	Adresse	22.04.2022	ARK
Versjon	Kommune	Tegningsnr.:	Rev.
		A-105	
Kontr.	Perspektiv	Målestokk	mm
		1:100	