




Disse tegningene kan ikke benyttes i prosjekter hvor Nordlyshytter AS ikke er produsent. Det kan forekomme mindre avvik på innvendige mål.

POLAR 127

Oppdragsgiver Navn: Prosjektnr.:					Tegn. Navn Versjon Kontr.:	Gnr./bnr.: Adresse Kommune	Dato: 25.04.2022	Fag: ARK
 Økernveien 94 0579 Oslo Tlf: 22 16 35 00 www.nordlyshytter.no	Rev.	Dato	Rev. gjelder	Tegn.	Kontr.	Målestokk 1:100	mm	

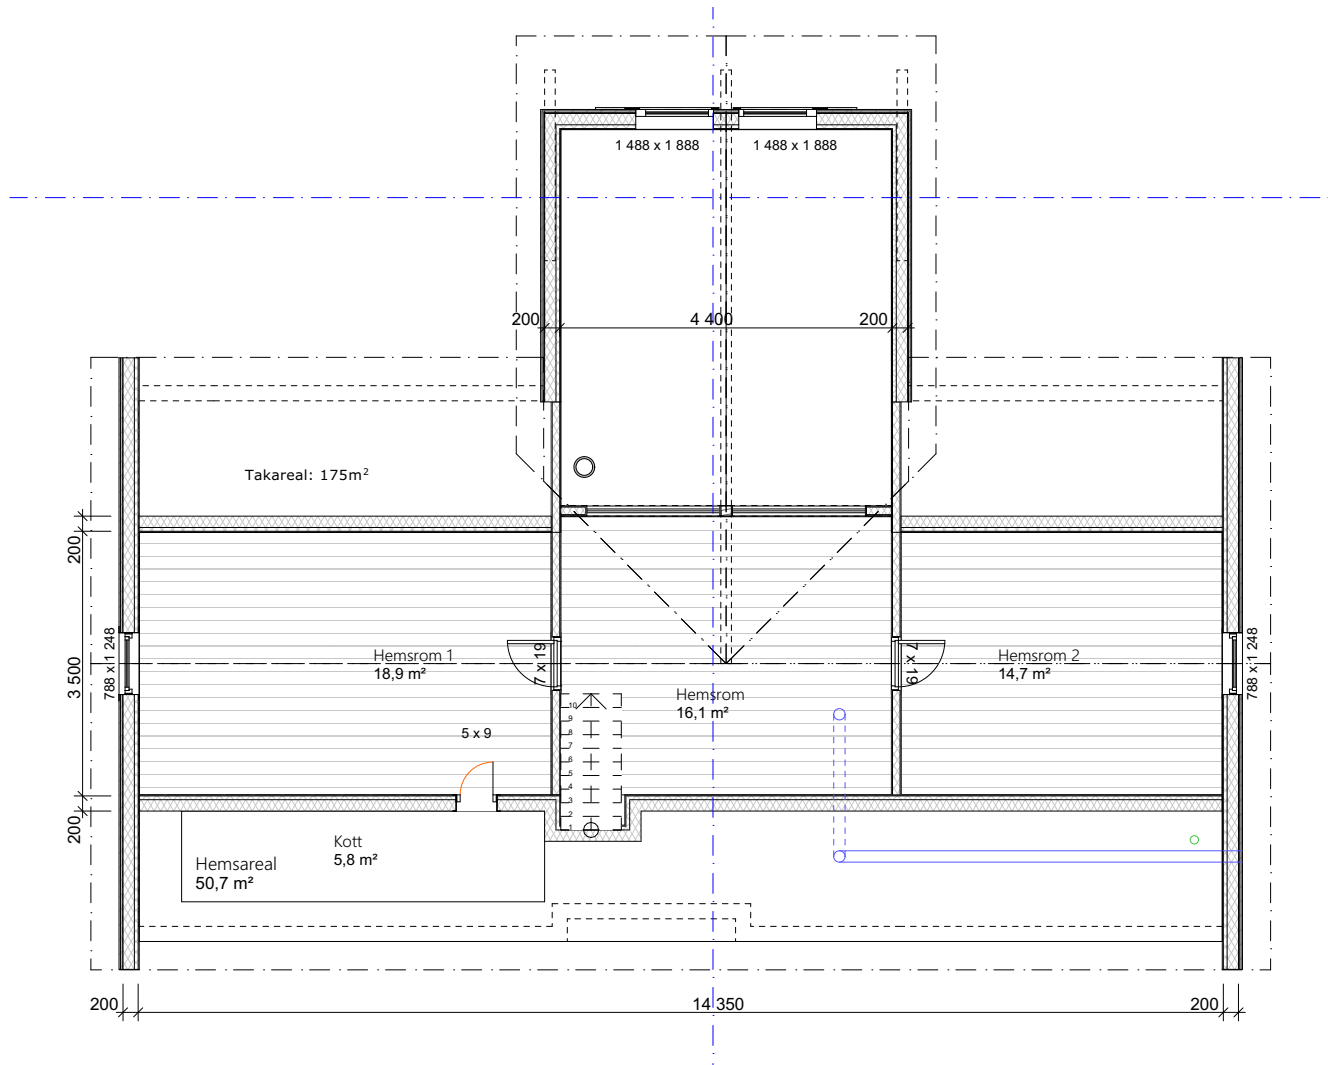


Disse tegningene kan ikke benyttes i prosjekter hvor Nordlyshytter AS ikke er produsent. Det kan forekomme mindre avvik på innvendige mål.

POLAR 127

Oppdragsgiver Navn: Prosjektnr:	Økernveien 94 0579 Oslo Tlf: 22 16 35 00 www.nordlyshytter.no
---------------------------------------	--


Rev.	Dato	Rev. gjelder	Tegn.	Kontr.


Tegn. Navn	Gnr./bnr.: Adresse Kommune	Dato: 25.04.2022	Fag: ARK
Versjon		Tegningsnr.: A-101	Rev.
Kontr.	Plan Hems	Målestokk 1:100	mm

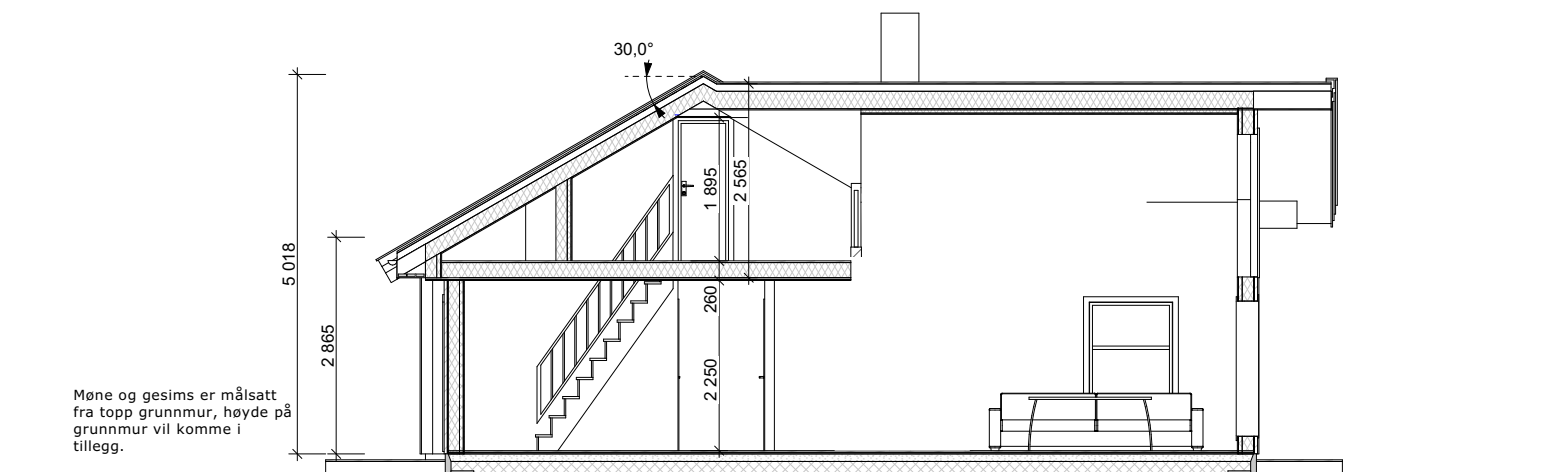

Disse tegningene kan ikke benyttes i prosjekter hvor Nordlyshytter AS ikke er produsent. Det kan forekomme mindre avvik på innvendige mål.

POLAR 127

Oppdragsgiver Navn: Prosjektnr:					Tegn. Navn	Gnr./bnr.: Adresse Kommune	Dato:	Fag:
					Versjon		25.04.2022	ARK
 Økernveien 94 0579 Oslo Tlf: 22 16 35 00 www.nordlyshytter.no					Kontr.	Tegningsnr.:	Rev.	
	Rev.	Dato	Rev. gjelder	Tegn.	Kontr.	Snitt A	A-102	
							Målestokk	mm
							1:100	

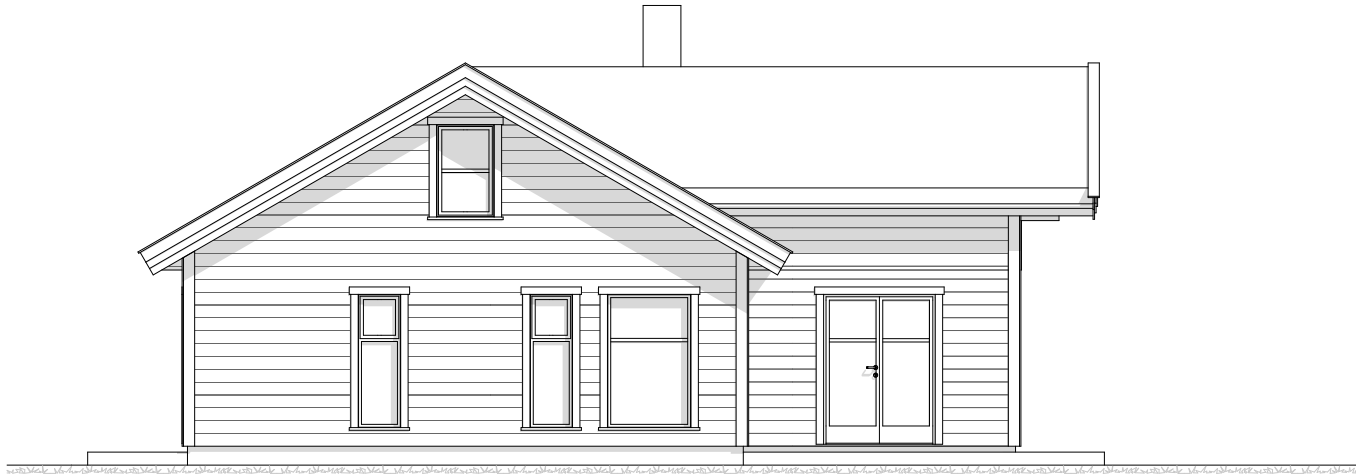

Fasade 4



Fasade 1

Disse tegningene kan ikke benyttes i prosjekter hvor Nordlyshytter AS ikke er produsent. Det kan forekomme mindre avvik på innvendige mål.

POLAR 127


Oppdragsgiver Navn: Prosjektnr:	Økernveien 94 0579 Oslo Tlf: 22 16 35 00 www.nordlyshytter.no
---------------------------------------	--

Rev.	Dato	Rev. gjelder	Tegn.	Kontr.

Tegn. Navn Versjon	Gnr./bnr.:	Dato:	Fag:
	Adresse Kommune	25.04.2022	ARK
Kontr.	Fasade 1 og 4	Tegningsnr.:	Rev.
		Målestokk 1:100	mm



Fasade 3

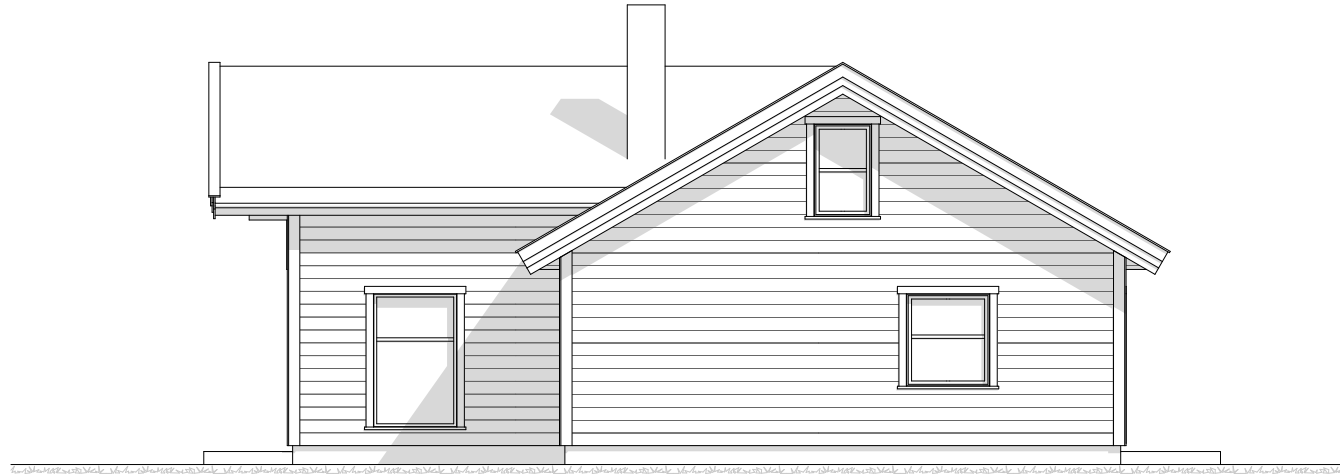

Fasade 2


Disse tegningene kan ikke benyttes i prosjekter hvor Nordlyshytter AS ikke er produsent. Det kan forekomme mindre avvik på innvendige mål.

POLAR 127

Oppdragsgiver Navn: Prosjektnr:	Økernveien 94 0579 Oslo Tlf: 22 16 35 00 www.nordlyshytter.no
---------------------------------------	--

Rev.	Dato	Rev. gjelder	Tegn.	Kontr.

Tegn. Navn	Gnr./bnr.:	Dato:	Fag:
	Adresse	25.04.2022	ARK
	Kommune	Tegningsnr.:	Rev.
		A-104	
Kontr.	Fasade 2 og 3	Målestokk	mm
		1:100	

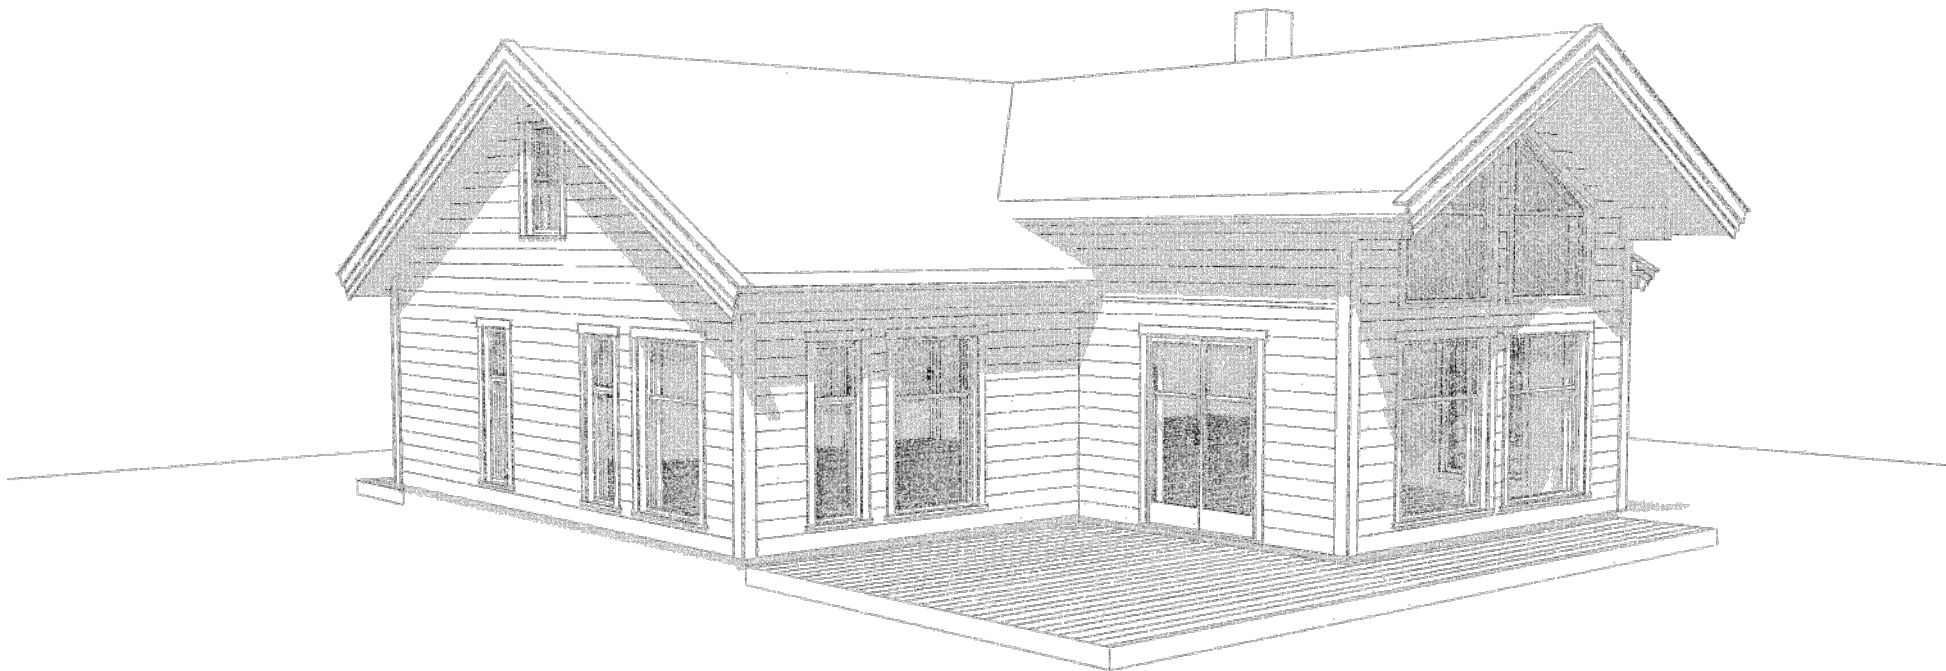

Disse tegningene kan ikke benyttes i prosjekter hvor Nordlyshytter AS ikke er produsent. Det kan forekomme mindre avvik på innvendige mål.

POLAR 127

Oppdragsgiver Navn: Prosjektnr:	Økernveien 94 0579 Oslo Tlf: 22 16 35 00 www.nordlyshytter.no
---------------------------------------	--

Rev.	Dato	Rev. gjelder	Tegn.	Kontr.

Tegn. Navn Versjon	Gnr./bnr.:	Dato:	Fag:
	Adresse Kommune	25.04.2022	ARK
Kontr.	Perspektiv	Tegningsnr.:	Rev.
		A-105	
		Målestokk	mm
		1:100	