
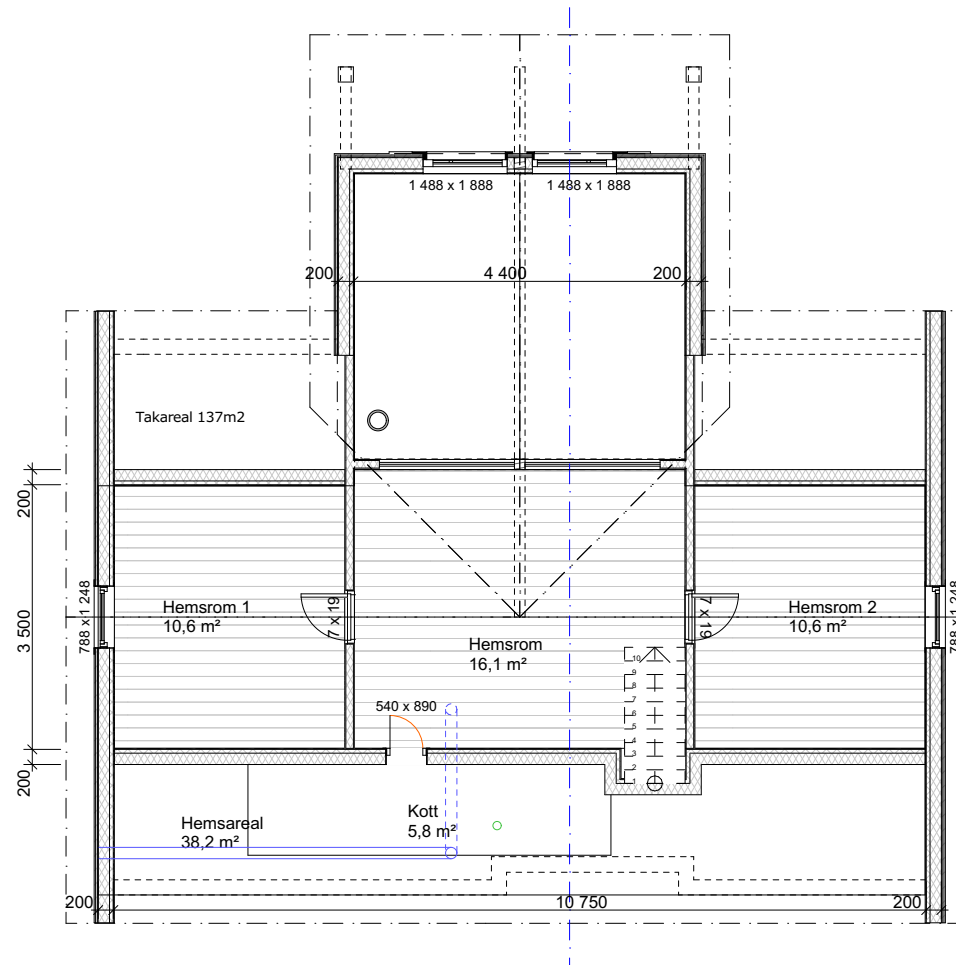


Disse tegningene kan ikke benyttes i prosjekter hvor Nordlyshytter AS ikke er produsent. Det kan forekomme mindre avvik på innvendige mål.

## POLAR 98

Oppdragsgiver Navn: Prosjektnr:						Tegn. Navn Versjon Kontr.	Gnr./bnr.: Adresse Kommune	Dato: 22.04.2022	Fag: ARK
								Tegningsnr.: A-100	Rev.
 Økernveien 94 0579 Oslo Tlf: 22 16 35 00 www.nordlyshytter.no	Rev.	Dato	Rev. gjelder		Tegn.	Kontr.	Plan 1 etasje	Målestokk 1:100	mm



Disse tegningene kan ikke benyttes i prosjekter hvor Nordlyshytter AS ikke er produsent. Det kan forekomme mindre avvik på innvendige mål.

## POLAR 98

Oppdragsgiver  
 Navn:  
 Prosjektnr:


 Nordlyshytter

Økernveien 94  
 0579 Oslo  
 Tlf: 22 16 35 00  
 www.nordlyshytter.no

Rev.	Dato	Rev. gjelder	Tegn.	Kontr.

Tegn. Navn	Gnr./bnr.:	Dato:	Fag:
Versjon	Adresse	22.04.2022	ARK
Kontr.	Kommune	Tegningsnr.:	Rev.
		A-101	
		Målestokk	mm
		1:100	

Plan Hems

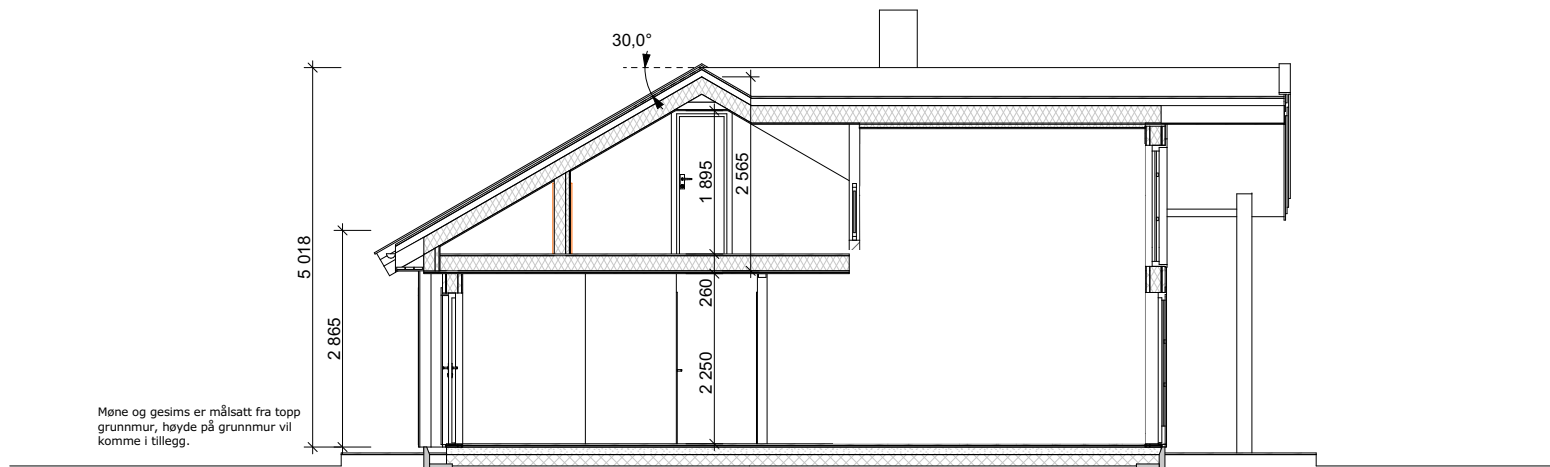

Disse tegningene kan ikke benyttes i prosjekter hvor Nordlyshytter AS ikke er produsent. Det kan forekomme mindre avvik på innvendige mål.

## POLAR 98

Oppdragsgiver Navn: Prosjektnr:	Økernveien 94 0579 Oslo Tlf: 22 16 35 00 www.nordlyshytter.no
---------------------------------------	--

Rev.	Dato	Rev. gjelder	Tegn.	Kontr.

Tegn. Navn	Gnr./bnr.: Adresse	Dato:	Fag:
Versjon	Kommune	22.04.2022	ARK
Kontr.	<b>Snitt A</b>	Tegningsnr.: A-102	Rev.
		Målestokk 1:100	mm



Fasade 4



Fasade 1

Disse tegningene kan ikke benyttes i prosjekter hvor Nordlyshytter AS ikke er produsent. Det kan forekomme mindre avvik på innvendige mål.

**POLAR 98**

Oppdragsgiver Navn: Prosjektnr:	Økernveien 94 0579 Oslo Tlf: 22 16 35 00 www.nordlyshytter.no
---------------------------------------	--


Rev.	Dato	Rev. gjelder	Tegn.	Kontr.

Tegn. Navn	Gnr./bnr.:	Dato:	Fag:
Versjon	Adresse	22.04.2022	ARK
Kontr.	Kommune	Tegningsnr.:	Rev.
		A-103	
		Målestokk	
		1:100	mm

Fasade 1 og 4



Fasade 2

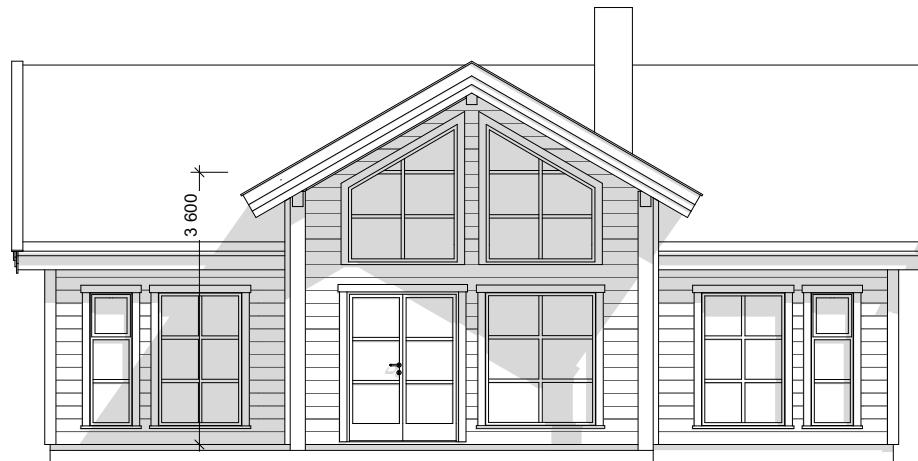

Fasade 3

Disse tegningene kan ikke benyttes i prosjekter hvor Nordlyshytter AS ikke er produsent. Det kan forekomme mindre avvik på innvendige mål.

**POLAR 98**

Oppdragsgiver Navn: Prosjektnr:	Økernveien 94 0579 Oslo Tlf: 22 16 35 00 www.nordlyshytter.no
---------------------------------------	--

Rev.	Dato	Rev. gjelder		Tegn.	Kontr.

Tegn. Navn	Gnr./bnr.:
Versjon	Adresse
	Kommune
Kontr.	Fasade 2 og 3

Dato:	Fag:
22.04.2022	ARK
Tegningsnr.:	Rev.
A-104	
Målestokk	mm
1:100	