
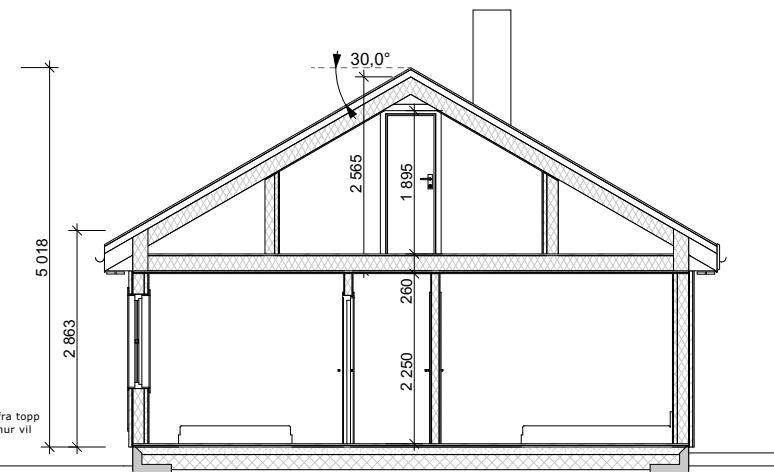
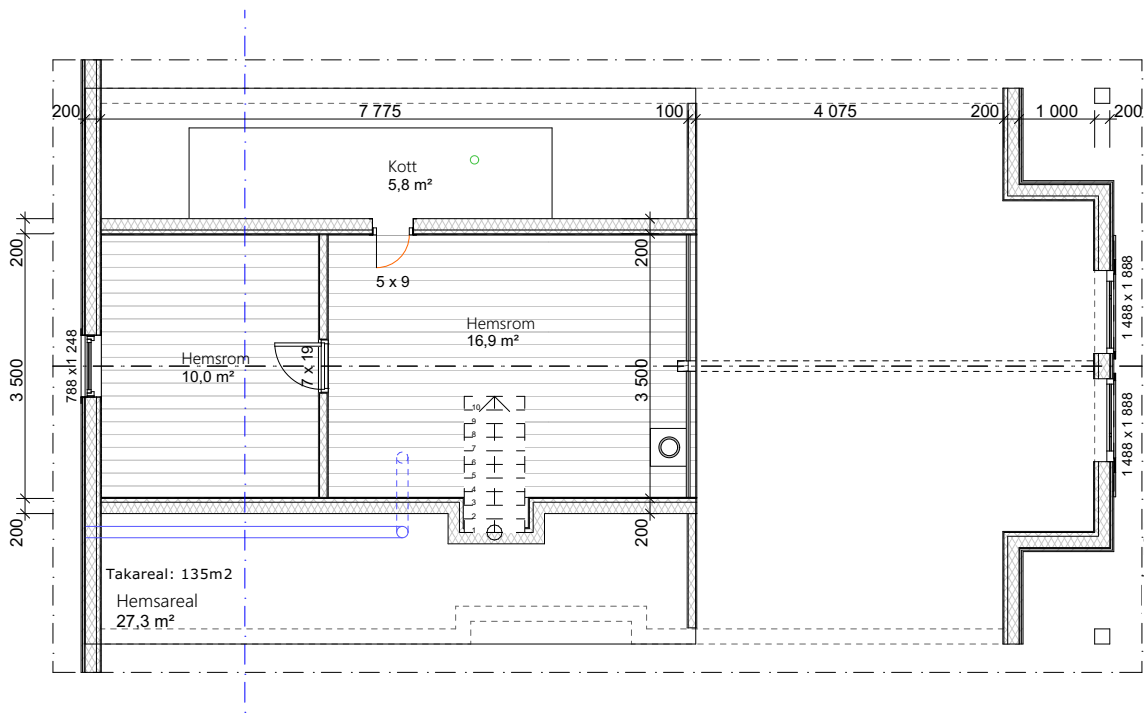


Disse tegningene kan ikke benyttes i prosjekter hvor Nordlyshytter AS ikke er produsent. Det kan forekomme mindre avvik på innvendige mål.


## SAGA 100

Oppdragsgiver Navn: Prosjektnr:						Tegn. Navn Versjon	Gnr./bnr.: Adresse Kommune	Dato:	Fag:
									20.07.2021
 Økernveien 94 0579 Oslo Tlf: 22 16 35 00 www.nordlyshytter.no	Rev.	Dato	Rev. gjelder		Tegn.	Kontr.	Kontr.	Tegningsnr.:	Rev.
									A-100
								Målestokk	mm
								1:100	
								Plan 1 etasje	



Disse tegningene kan ikke benyttes i prosjekter hvor Nordlyshytter AS ikke er produsent. Det kan forekomme mindre avvik på innvendige mål.

**SAGA 100**

Oppdragsgiver Navn: Prosjektnr:						Tegn. Navn	Gnr./bnr.:	Dato:	Fag:
						Versjon	Adresse	20.07.2021	ARK
 Økernveien 94 0579 Oslo Tlf: 22 16 35 00 www.nordlyshytter.no	Rev.	Dato	Rev. gjelder	Tegn.	Kontr.	Kontr.	Kommune	Tegningsnr.:	Rev.
						Plan 2 etasje og snitt A		A-101	
								Målestokk:	mm
								1:100	



Fasade 1



Fasade 4



Fasade 3



Fasade 2

Disse tegningene kan ikke benyttes i prosjekter hvor Nordlyshytter AS ikke er produsent. Det kan forekomme mindre avvik på innvendige mål.

**SAGA 100**


Oppdragsgiver  
 Navn:  
 Prosjektnr:

Økernveien 94  
 0579 Oslo  
 Tlf: 22 16 35 00  
 www.nordlyshytter.no

Rev.	Dato	Rev. gjelder	Tegn.	Kontr.


Tegn. Navn	Gnr./bnr.:	Dato:	Fag:
Versjon	Adresse	20.07.2021	ARK
Kontr.	Kommune	Tegningsnr.:	Rev.
		A-102	
		Målestokk	
		1:100	mm

Fasader

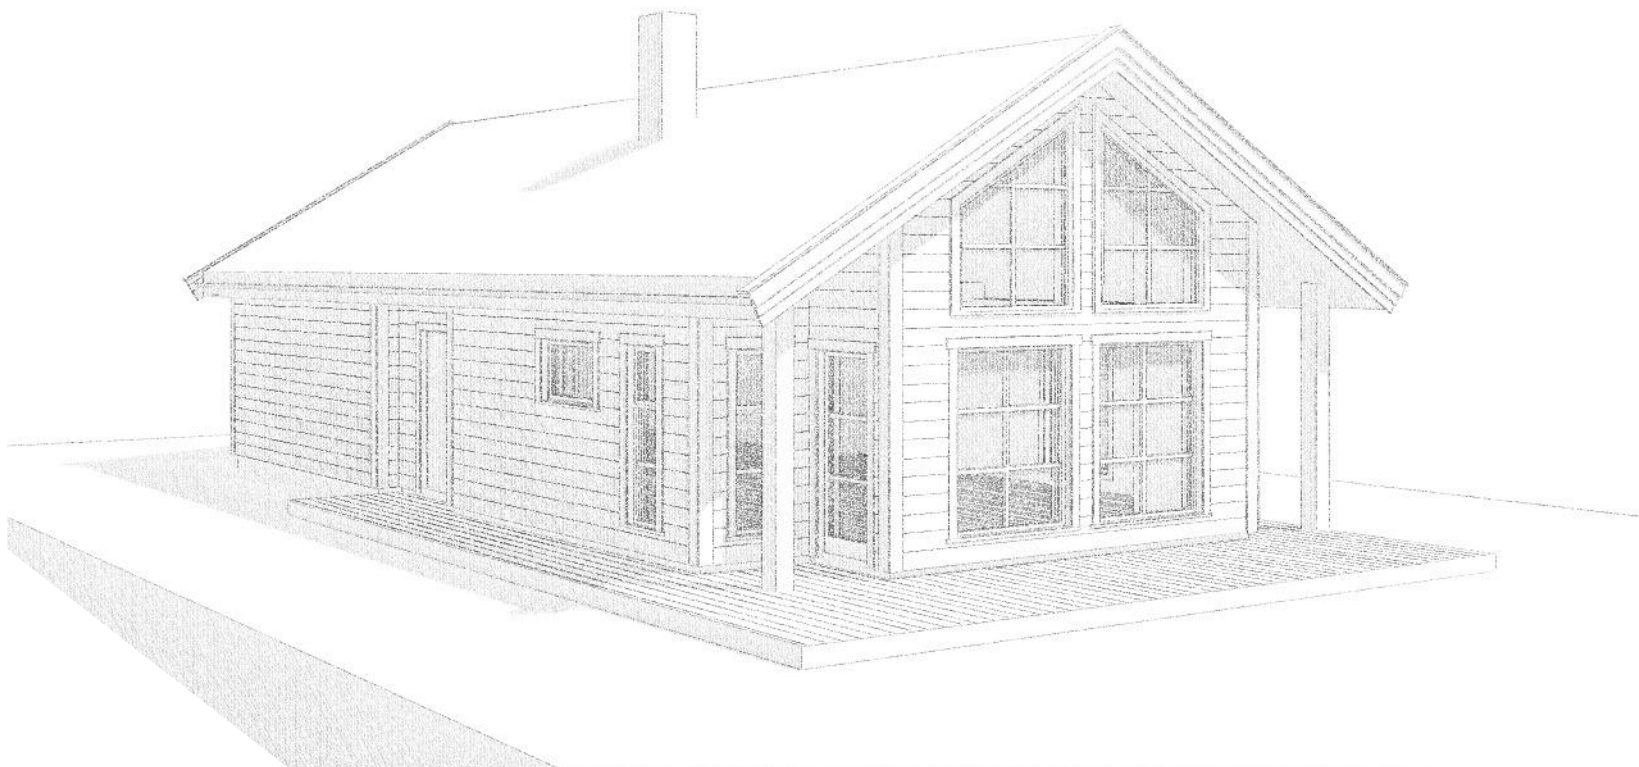

Disse tegningene kan ikke benyttes i  
prosjekter hvor Nordlyshytter AS ikke er produsent.  
Det kan forekomme mindre avvik på innvendige mål.

## SAGA 100

Oppdragsgiver Navn: Prosjektnr:						Tegn. Navn Versjon	Gnr./bnr.: Adresse Kommune	Dato:	Fag:
								20.07.2021	ARK
 Økernveien 94 0579 Oslo Tlf: 22 16 35 00 www.nordlyshytter.no	Rev.	Dato	Rev. gjelder			Kontr.:	Perspektiv	Tegningsnr.:	Rev.
					Tegn.	Kontr.			Målestokk 1:100