


Disse tegningene kan ikke benyttes i prosjekter hvor Nordlyshytter AS ikke er produsent. Det kan forekomme mindre avvik på innvendige mål.

## SAGA 114


Oppdragsgiver Navn: Prosjektnr.:									Tegn. Navn	Gnr./bnr.:	Dato:	Fag:
										Adresse	28.04.2022	ARK
										Kommune	Tegningsnr.:	Rev.
Nordlyshytter Økernveien 94 0579 Oslo Tlf: 22 16 35 00 www.nordlyshytter.no	Rev.	Dato	Rev. gjelder		Tegn.	Kontr.	Kontr.	Plan 1 etasje	Målestokk	1:100	mm	

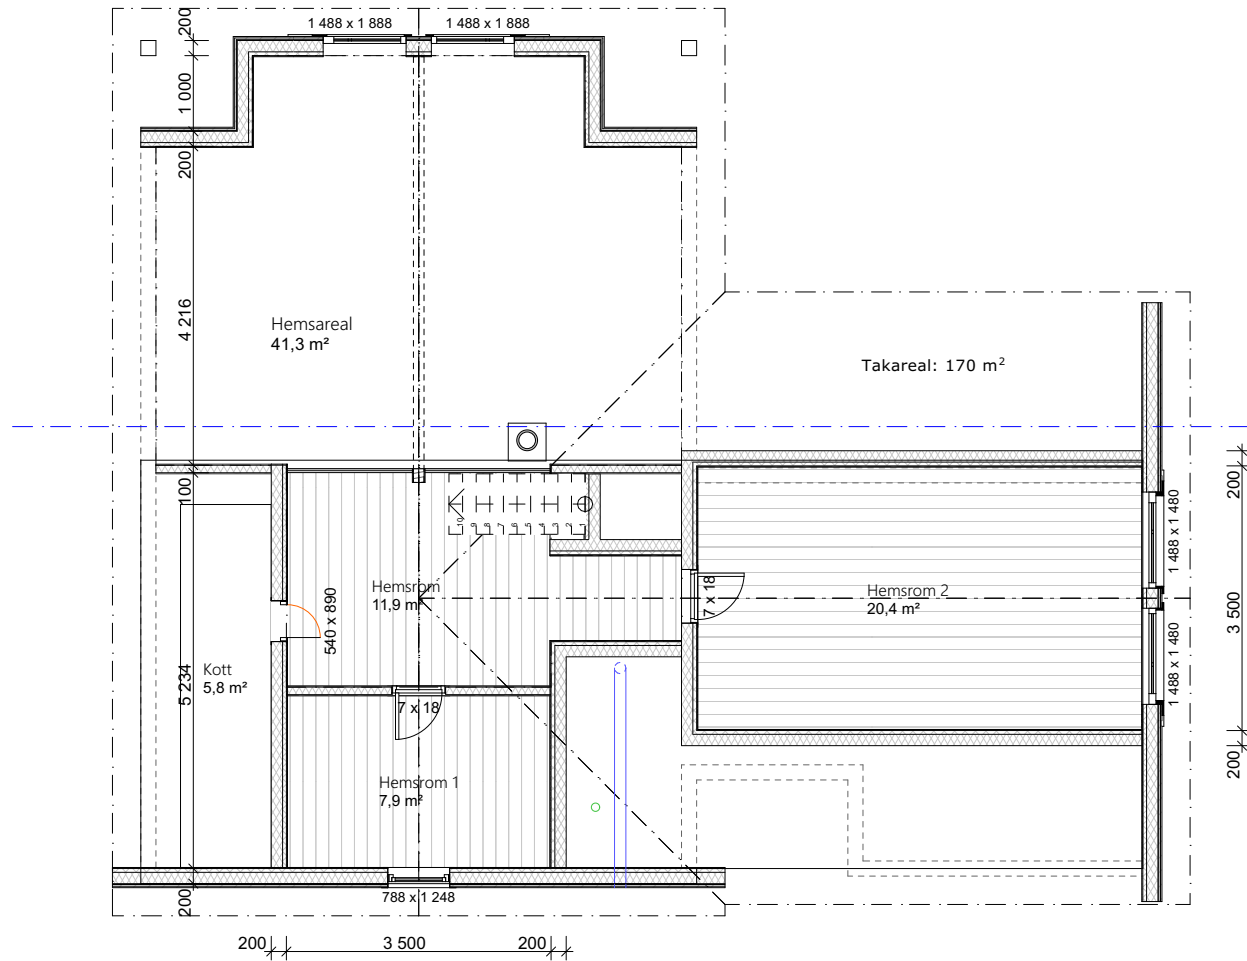

Disse tegningene kan ikke benyttes i prosjekter hvor Nordlyshytter AS ikke er produsent. Det kan forekomme mindre avvik på innvendige mål.

### SAGA 114

Oppdragsgiver Navn: Prosjektnr:					Tegn. Navn	Gnr./bnr.: Adresse Kommune	Dato:	Fag:
					Versjon		28.04.2022	ARK
 Økernveien 94 0579 Oslo Tlf: 22 16 35 00 www.nordlyshytter.no	Rev.	Dato	Rev. gjelder	Tegn.	Kontr.	Kontr.	Tegningsnr.:	Rev.
							Plan Hems	A-101
							Målestokk	mm
							1:100	

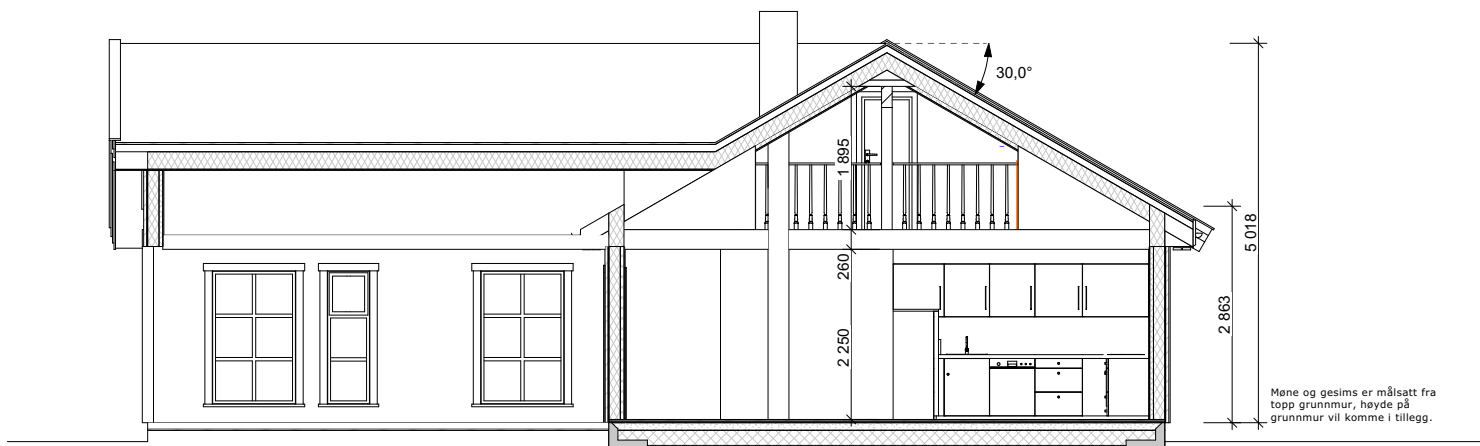


Disse tegningene kan ikke benyttes i prosjekter hvor Nordlyshytter AS ikke er produsent. Det kan forekomme mindre avvik på innvendige mål.

## SAGA 114

Oppdragsgiver Navn: Prosjektnr:					Tegn. Navn	Gnr./bnr.: Adresse Kommune	Dato:	Fag:
					Versjon		28.04.2022	ARK
 Økernveien 94 0579 Oslo Tlf: 22 16 35 00 www.nordlyshytter.no					Kontr.	Tegningsnr.:	Rev.	
	Rev.	Dato	Rev. gjelder	Tegn.	Kontr.	<b>Snitt A</b>	A-102	
							Målestokk	mm
							1:100	



Fasade 1

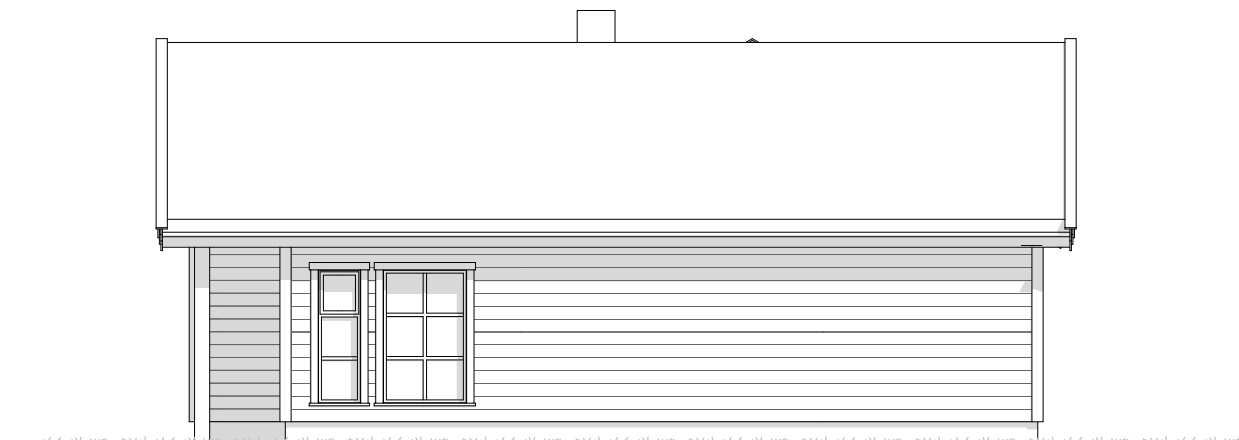

Fasade 2

Disse tegningene kan ikke benyttes i prosjekter hvor Nordlyshytter AS ikke er produsent. Det kan forekomme mindre avvik på innvendige mål.


**SAGA 114**

Oppdragsgiver Navn: Prosjektnr:	Økernveien 94 0579 Oslo Tlf: 22 16 35 00 www.nordlyshytter.no
---------------------------------------	--

Rev.	Dato	Rev. gjelder	Tegn.	Kontr.

Tegn. Navn	Gnr./bnr.:	Dato:	Fag:
Versjon	Adresse	28.04.2022	ARK
Kontr.	Kommune	Tegningsnr.:	Rev.
		A-103	
		Målestokk	
		1:100	mm

Fasade 1 og 2

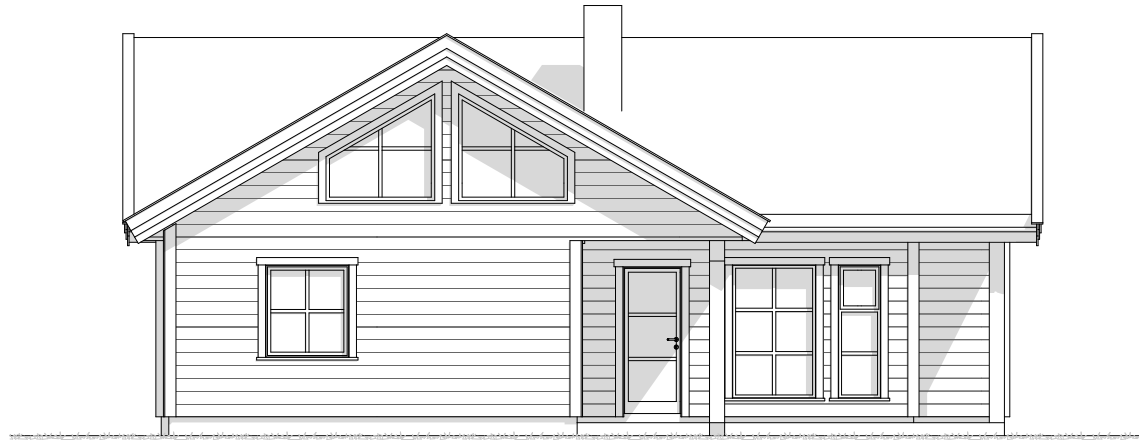


Fasade 4



Fasade 3

Disse tegningene kan ikke benyttes i prosjekter hvor Nordlyshytter AS ikke er produsent. Det kan forekomme mindre avvik på innvendige mål.

**SAGA 114**

Oppdragsgiver Navn: Prosjektnr:					Tegn. Navn	Gnr./bnr.: Adresse Kommune	Dato:	Fag:
					Versjon		28.04.2022	ARK
 Økernveien 94 0579 Oslo Tlf: 22 16 35 00 www.nordlyshytter.no					Kontr.	Tegningsnr.:	Rev.	
	Rev.	Dato	Rev. gjelder	Tegn.	Kontr.	Fasade 3 og 4	A-104	
							Målestokk	mm
							1:100	

