


Disse tegningene kan ikke benyttes i prosjekter hvor Nordlyshytter AS ikke er produsent. Det kan forekomme mindre avvik på innvendige mål.

SAGA 150

Oppdragsgiver Navn: Prosjektnr:	Økernveien 94 0579 Oslo Tlf: 22 16 35 00 www.nordlyshytter.no
---------------------------------------	--

Rev.	Dato	Rev. gjelder	Tegn.	Kontr.

Tegn. Navn Versjon	Gnr./bnr.: Adresse Kommune	Dato: 29.04.2022	Fag: ARK
Kontr.	Plan 1 etasje	Tegningsnr.: A-100	Rev.
		Målestokk: 1:100	mm

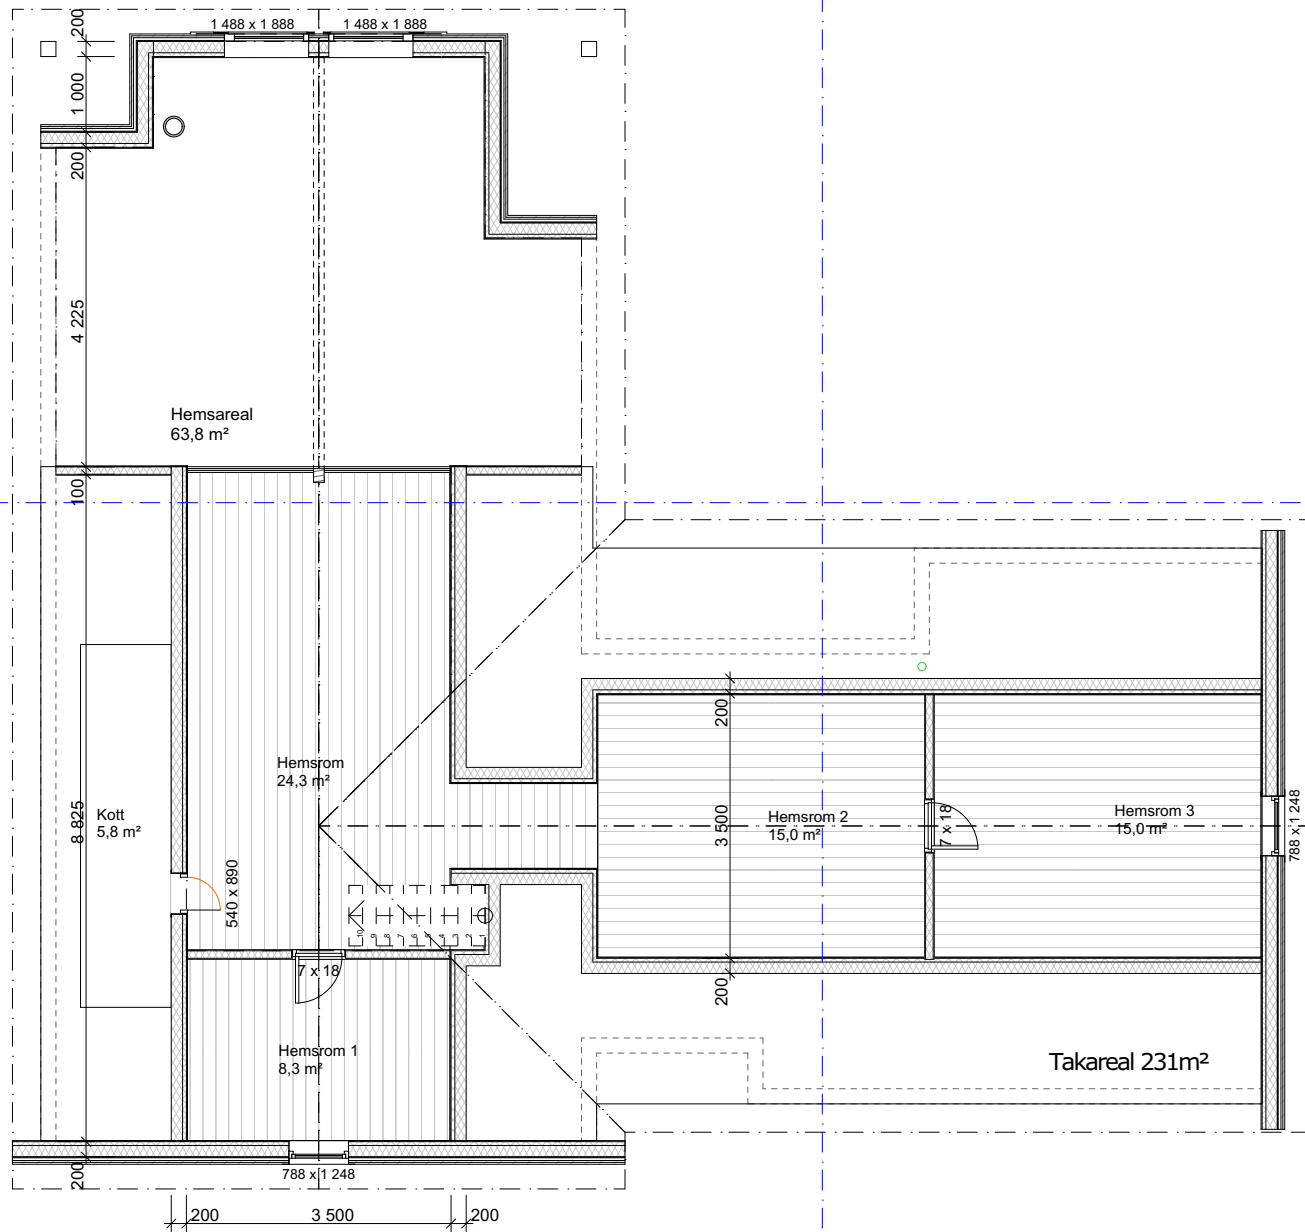

Disse tegningene kan ikke benyttes i prosjekter hvor Nordlyshytter AS ikke er produsent. Det kan forekomme mindre avvik på innvendige mål.



SAGA 150

Oppdragsgiver Navn: Prosjektnr:	Økernveien 94 0579 Oslo Tlf: 22 16 35 00 www.nordlyshytter.no
---------------------------------------	--

Rev.	Dato	Rev. gjelder	Tegn.	Kontr.

Tegn. Navn Versjon	Gnr./bnr.: Adresse Kommune
Kontr.	Plan 2 etasje

Dato: 29.04.2022	Fag: ARK
Tegningsnr.: A-101	Rev.
Målestokk 1:100	mm

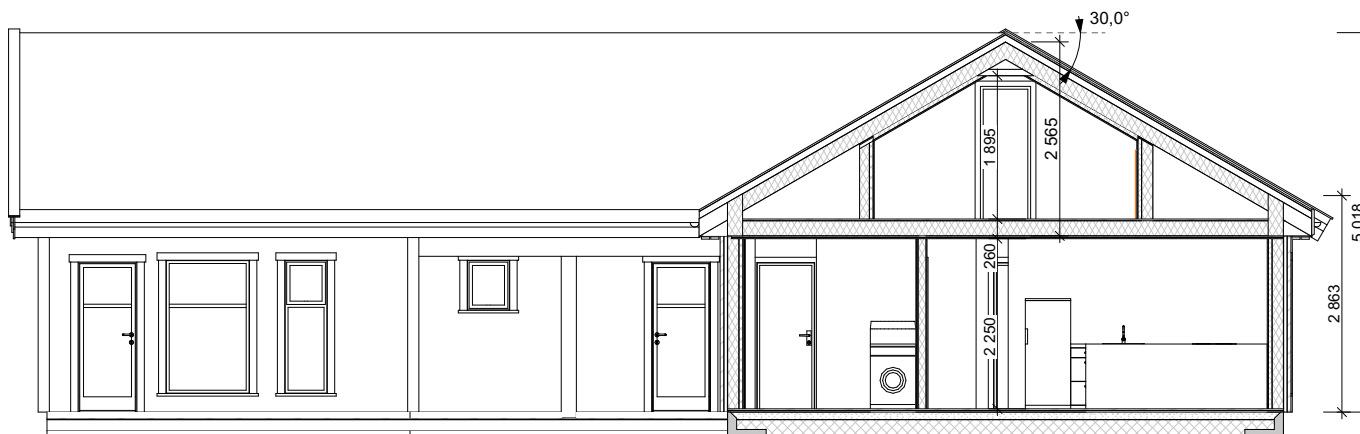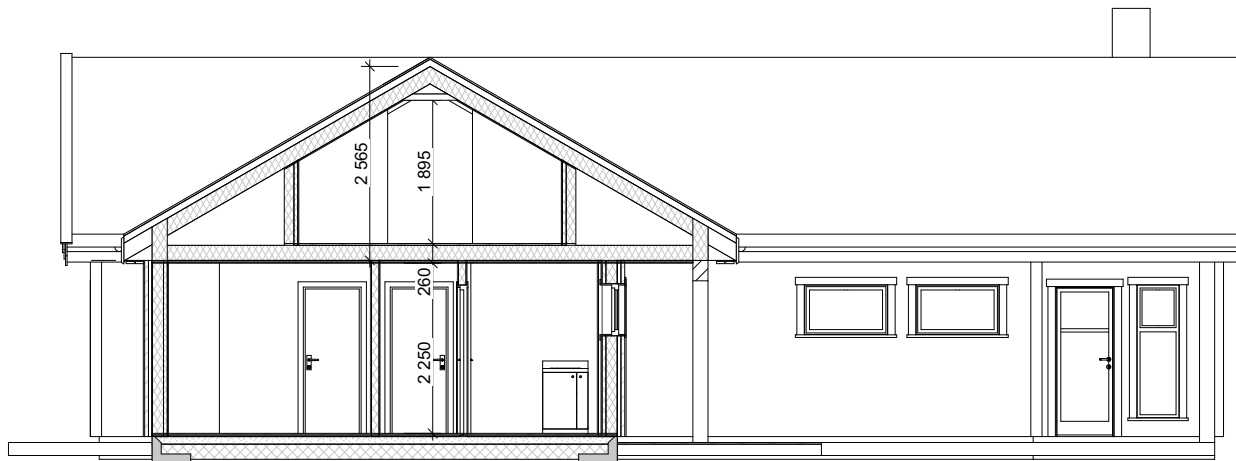

Møne og gesims er målsatt fra topp grunnmur, høyde på grunnmur vil komme i tillegg.


Disse tegningene kan ikke benyttes i prosjekter hvor Nordlyshytter AS ikke er produsent. Det kan forekomme mindre avvik på innvendige mål.

SAGA 150

Oppdragsgiver Navn: Prosjektnr:	Økernveien 94 0579 Oslo Tlf: 22 16 35 00 www.nordlyshytter.no
---------------------------------------	--

Rev.	Dato	Rev. gjelder	Tegn.	Kontr.

Tegn. Navn Versjon	Gnr./bnr.: Adresse Kommune	Dato: 29.04.2022	Fag: ARK
Kontr.	Snitt	Tegningsnr.: A-102	Rev.
		Målestokk 1:100	mm

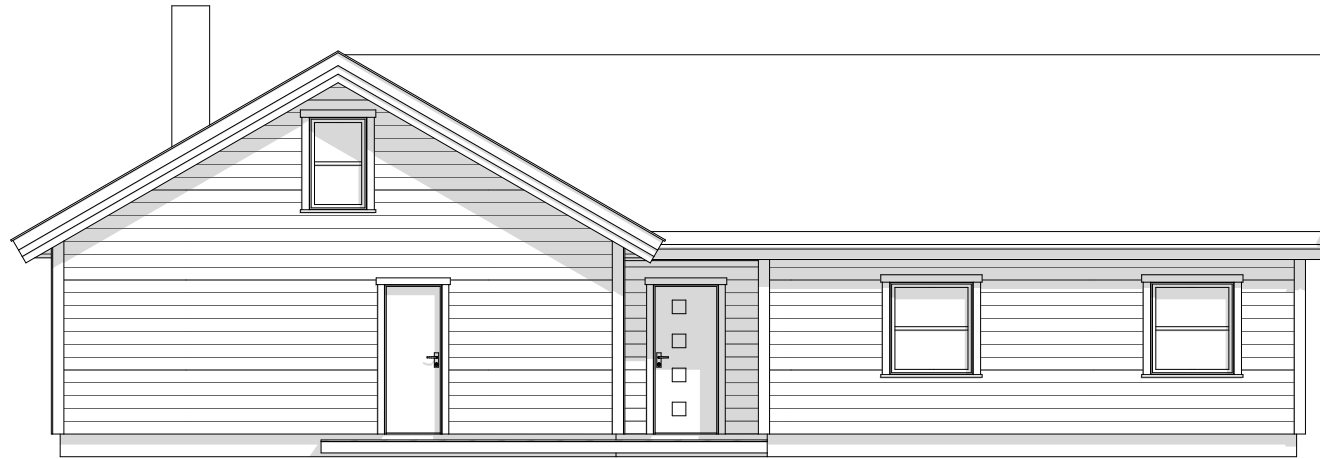

Fasade 1



Fasade 4

Disse tegningene kan ikke benyttes i prosjekter hvor Nordlyshytter AS ikke er produsent. Det kan forekomme mindre avvik på innvendige mål.

SAGA 150

Oppdragsgiver Navn: Prosjektnr:	Økernveien 94 0579 Oslo Tlf: 22 16 35 00 www.nordlyshytter.no
---------------------------------------	--

Rev.	Dato	Rev. gjelder	Tegn.	Kontr.	

Tegn. Navn	Gnr./bnr.:
Versjon	Adresse
	Kommune
Kontr.	Fasade

Dato:	Fag:
29.04.2022	ARK
Tegningsnr.:	Rev.
A-103	
Målestokk	mm
1:100	



Fasade 2



Fasade 3

Disse tegningene kan ikke benyttes i prosjekter hvor Nordlyshytter AS ikke er produsent. Det kan forekomme mindre avvik på innvendige mål.

SAGA 150

Oppdragsgiver Navn: Prosjektnr:	Økernveien 94 0579 Oslo Tlf: 22 16 35 00 www.nordlyshytter.no
---------------------------------------	--

Rev.	Dato	Rev. gjelder	Tegn.	Kontr.

Tegn. Navn	Gnr./bnr.:
Versjon	Adresse
Kontr.	Kommune
Fasade	

Dato:	Fag:
29.04.2022	ARK
Tegningsnr.:	Rev.
A-104	
Målestokk	mm
1:100	