
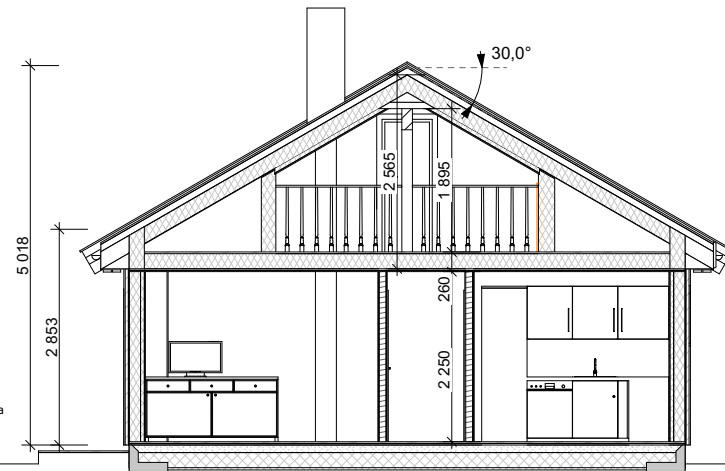


Disse tegningene kan ikke benyttes i prosjekter hvor Nordlyshytter AS ikke er produsent. Det kan forekomme mindre avvik på innvendige mål.

SAGA 64


Oppdragsgiver Navn: Prosjektnr:						Tegn. Navn Versjon	Gnr./bnr.: Adresse Kommune	Dato:	Fag:
									28.04.2022
 Økernveien 94 0579 Oslo Tlf: 22 16 35 00 www.nordlyshytter.no	Rev.	Dato	Rev. gjelder			Kontr.	Plan 1 etasje	Tegningsnr.:	Rev.
								Målestokk 1:100	mm

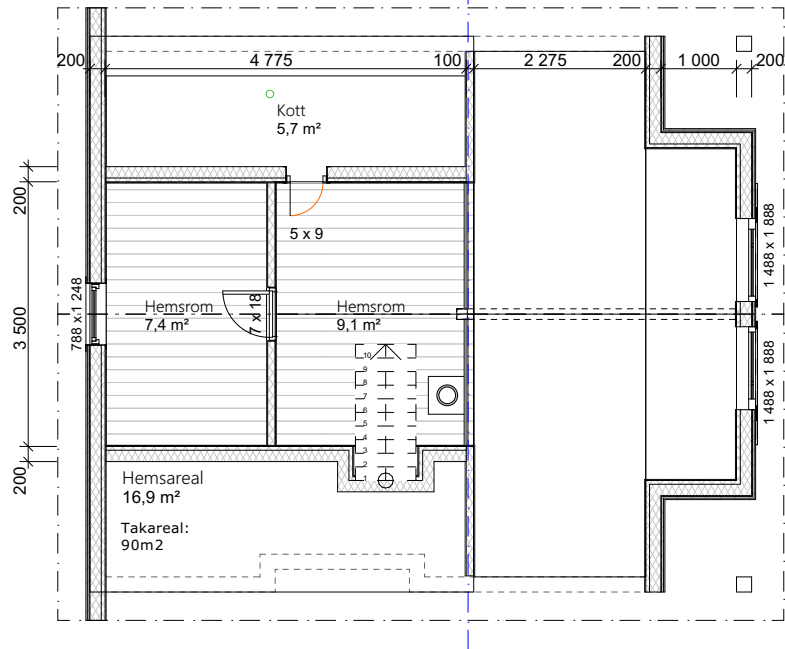


Møne og gesims er målsatt fra topp grunnmur, høyde på grunnmur vil komme i tillegg.

Disse tegningene kan ikke benyttes i prosjekter hvor Nordlyshytter AS ikke er produsent. Det kan forekomme mindre avvik på innvendige mål.

SAGA 64


Oppdragsgiver Navn: Prosjektnr:					Tegn. Navn Versjon	Gnr./bnr.: Adresse Kommune	Dato:	Fag:		
							28.04.2022	ARK		
 Økernveien 94 0579 Oslo Tlf: 22 16 35 00 www.nordlyshytter.no					Kontr.	Tegningsnr.:	Rev.			
						Rev.	Dato	Rev. gjelder	Tegn.	Kontr.
						Plan Hems og snitt A		Målestokk 1:100	mm	

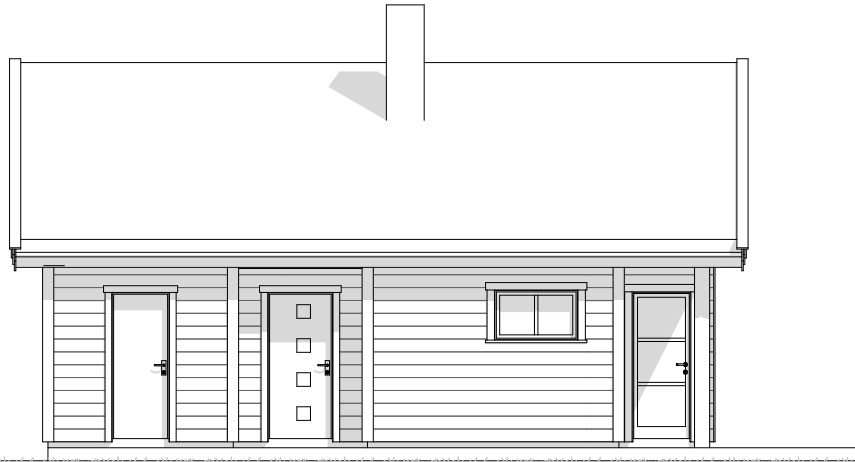

Fasade 1



Fasade 4

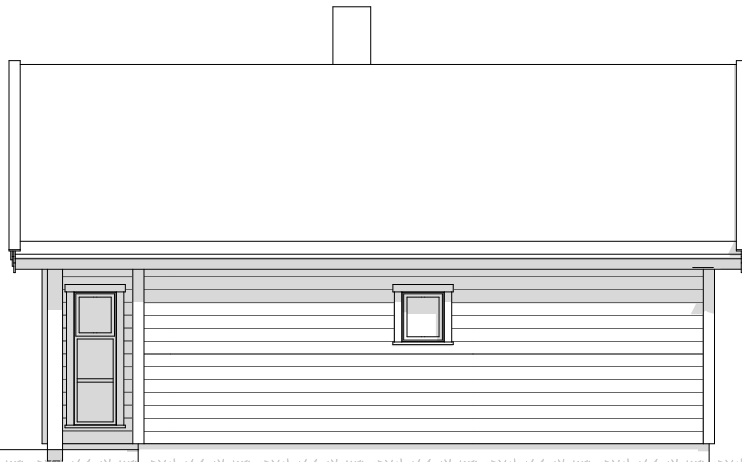

Fasade 3



Fasade 2

Disse tegningene kan ikke benyttes i prosjekter hvor Nordlyshytter AS ikke er produsent. Det kan forekomme mindre avvik på innvendige mål.

SAGA 64

Oppdragsgiver
 Navn:
 Prosjektnr:

Økernveien 94
 0579 Oslo
 Tlf: 22 16 35 00
 www.nordlyshytter.no

Rev.	Dato	Rev. gjelder	Tegn.	Kontr.

Tegn. Navn	Gnr./bnr.: Adresse Kommune	Dato: 28.04.2022	Fag: ARK
Versjon		Tegningsnr.: A-102	Rev.
Kontr.	Fasader	Målestokk 1:100	mm

