
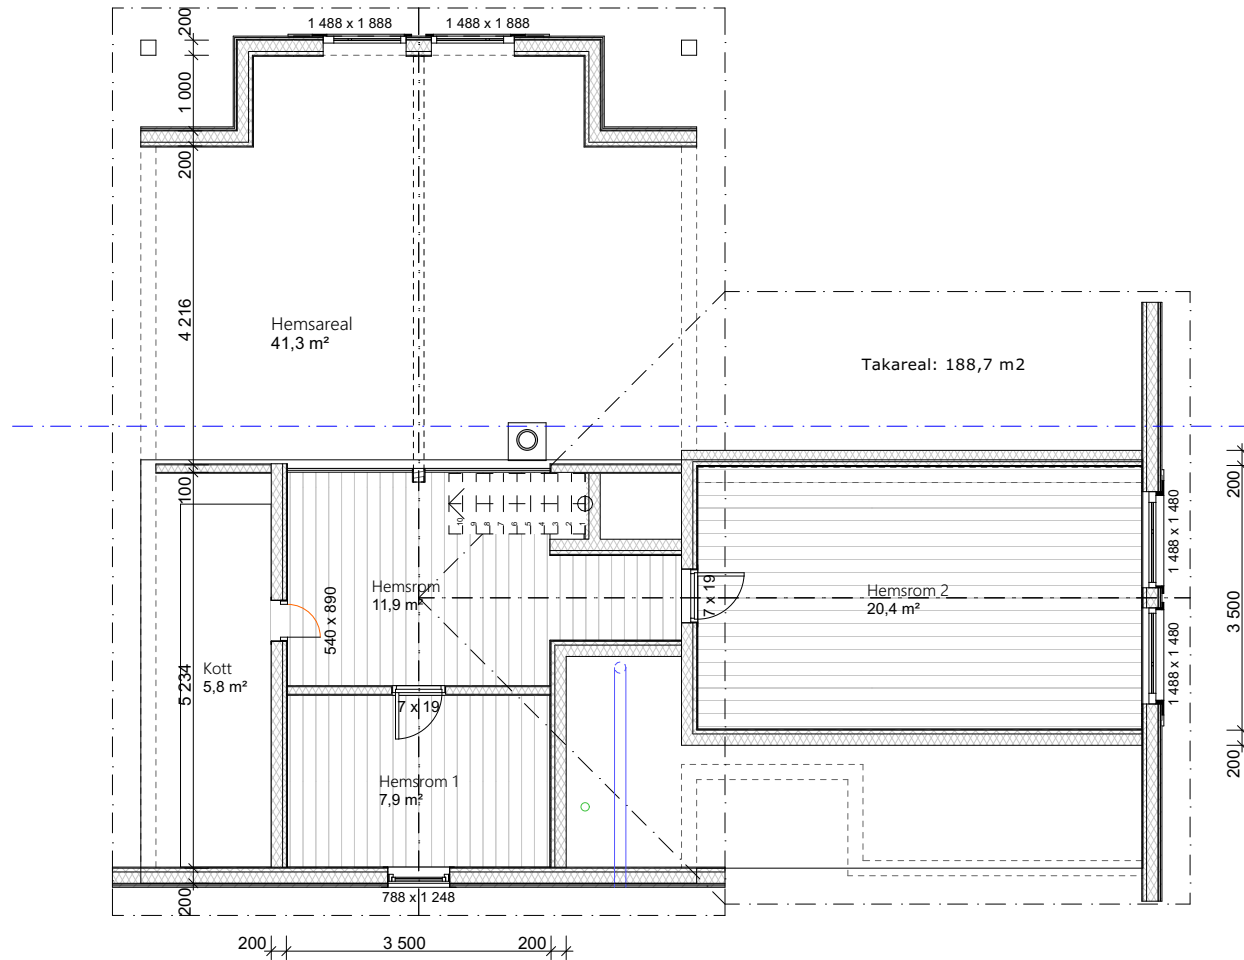


Disse tegningene kan ikke benyttes i prosjekter hvor Nordlyshytter AS ikke er produsent. Det kan forekomme mindre avvik på innvendige mål.

SAGA 114


Oppdragsgiver Navn: Prosjektnr:						Tegn. Navn Versjon	Gnr./bnr.: Adresse Kommune	Dato:	Fag:
								08.07.2021	ARK
 Økernveien 94 0579 Oslo Tlf: 22 16 35 00 www.nordlyshytter.no	Rev.	Dato	Rev. gjelder		Tegn.	Kontr.	Kontr.	Tegningsnr.:	Rev.
								A-100	
								Målestokk	
								1:100	mm
								Plan 1 etasje	



Disse tegningene kan ikke benyttes i prosjekter hvor Nordlyshytter AS ikke er produsent. Det kan forekomme mindre avvik på innvendige mål.

SAGA 114


Oppdragsgiver Navn: Prosjektnr:						Tegn. Navn Versjon	Gnr./bnr.: Adresse Kommune	Dato: 08.07.2021	Fag: ARK
								Tegningsnr.: A-101	Rev.
 Økernveien 94 0579 Oslo Tlf: 22 16 35 00 www.nordlyshytter.no	Rev.	Dato	Rev. gjelder		Tegn.	Kontr.	Kontr.	Målestokk 1:100	mm
							Plan 2 etasje		

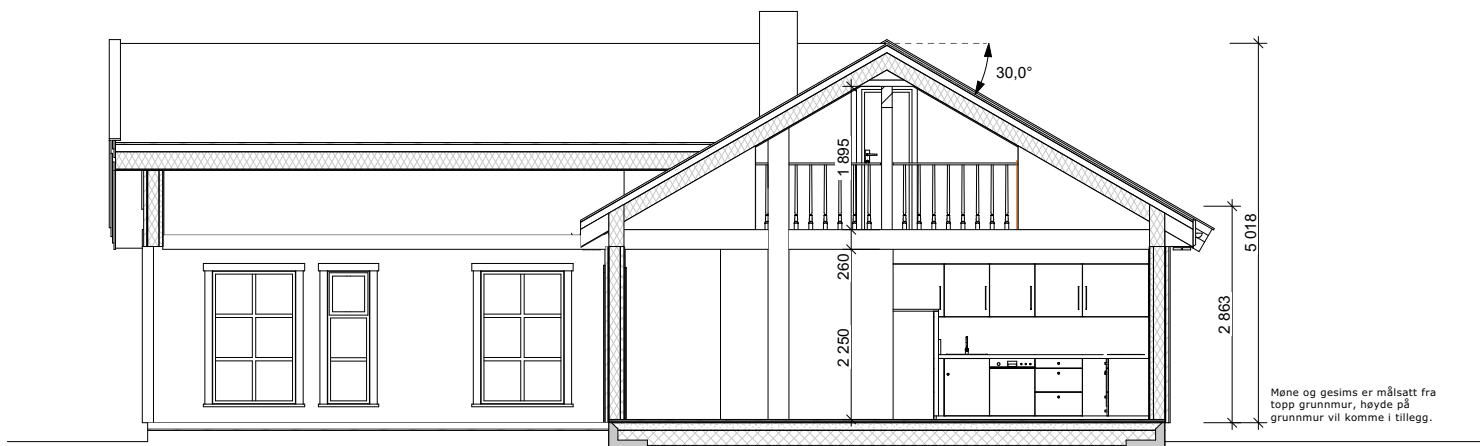

Disse tegningene kan ikke benyttes i prosjekter hvor Nordlyshytter AS ikke er produsent. Det kan forekomme mindre avvik på innvendige mål.

SAGA 114

Oppdragsgiver Navn: Prosjektnr:					Tegn. Navn	Gnr./bnr.: Adresse Kommune	Dato:	Fag:
					Versjon		08.07.2021	ARK
 Økernveien 94 0579 Oslo Tlf: 22 16 35 00 www.nordlyshytter.no					Kontr.	Tegningsnr.:	Rev.	
	Rev.	Dato	Rev. gjelder	Tegn.	Kontr.	Snitt A	A-102	
							Målestokk	mm
							1:100	

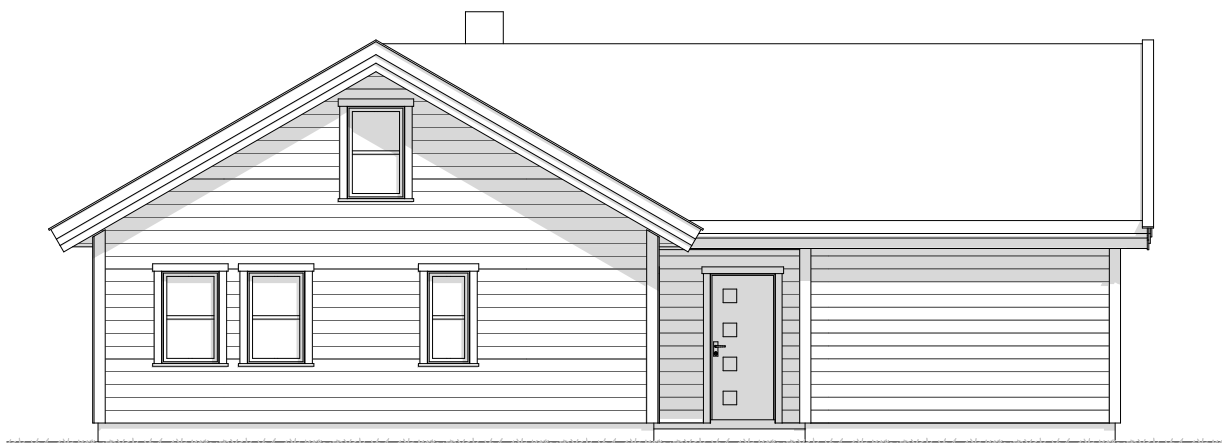

Fasade 1



Fasade 2


Disse tegningene kan ikke benyttes i prosjekter hvor Nordlyshytter AS ikke er produsent. Det kan forekomme mindre avvik på innvendige mål.

SAGA 114

Oppdragsgiver Navn: Prosjektnr:	Økernveien 94 0579 Oslo Tlf: 22 16 35 00 www.nordlyshytter.no
---------------------------------------	--

Rev.	Dato	Rev. gjelder	Tegn.	Kontr.

Tegn. Navn	Gnr./bnr.:	Dato:	Fag:
Versjon	Adresse	08.07.2021	ARK
Kontr.	Kommune	Tegningsnr.:	Rev.
		A-103	
		Målestokk	
		1:100	mm
Fasade 1 og 2			

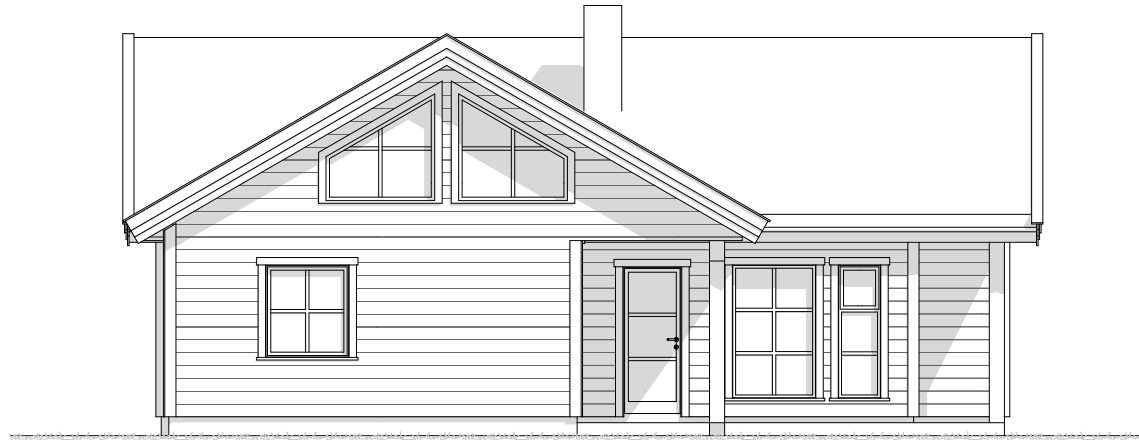

Fasade 4



Fasade 3

Disse tegningene kan ikke benyttes i prosjekter hvor Nordlyshytter AS ikke er produsent. Det kan forekomme mindre avvik på innvendige mål.

SAGA 114

Oppdragsgiver Navn: Prosjektnr:					Tegn. Navn	Gnr./bnr.: Adresse Kommune	Dato:	Fag:
					Versjon		08.07.2021	ARK
 Økernveien 94 0579 Oslo Tlf: 22 16 35 00 www.nordlyshytter.no					Kontr.	Tegningsnr.:	Rev.	
	Rev.	Dato	Rev. gjelder	Tegn.	Kontr.	Fasade 3 og 4	A-104	
							Målestokk	mm
							1:100	

